


Каталог продукції

Оздоблювальні профілі та додаткові елементи,
що застосовуються у системах утеплення

20
23

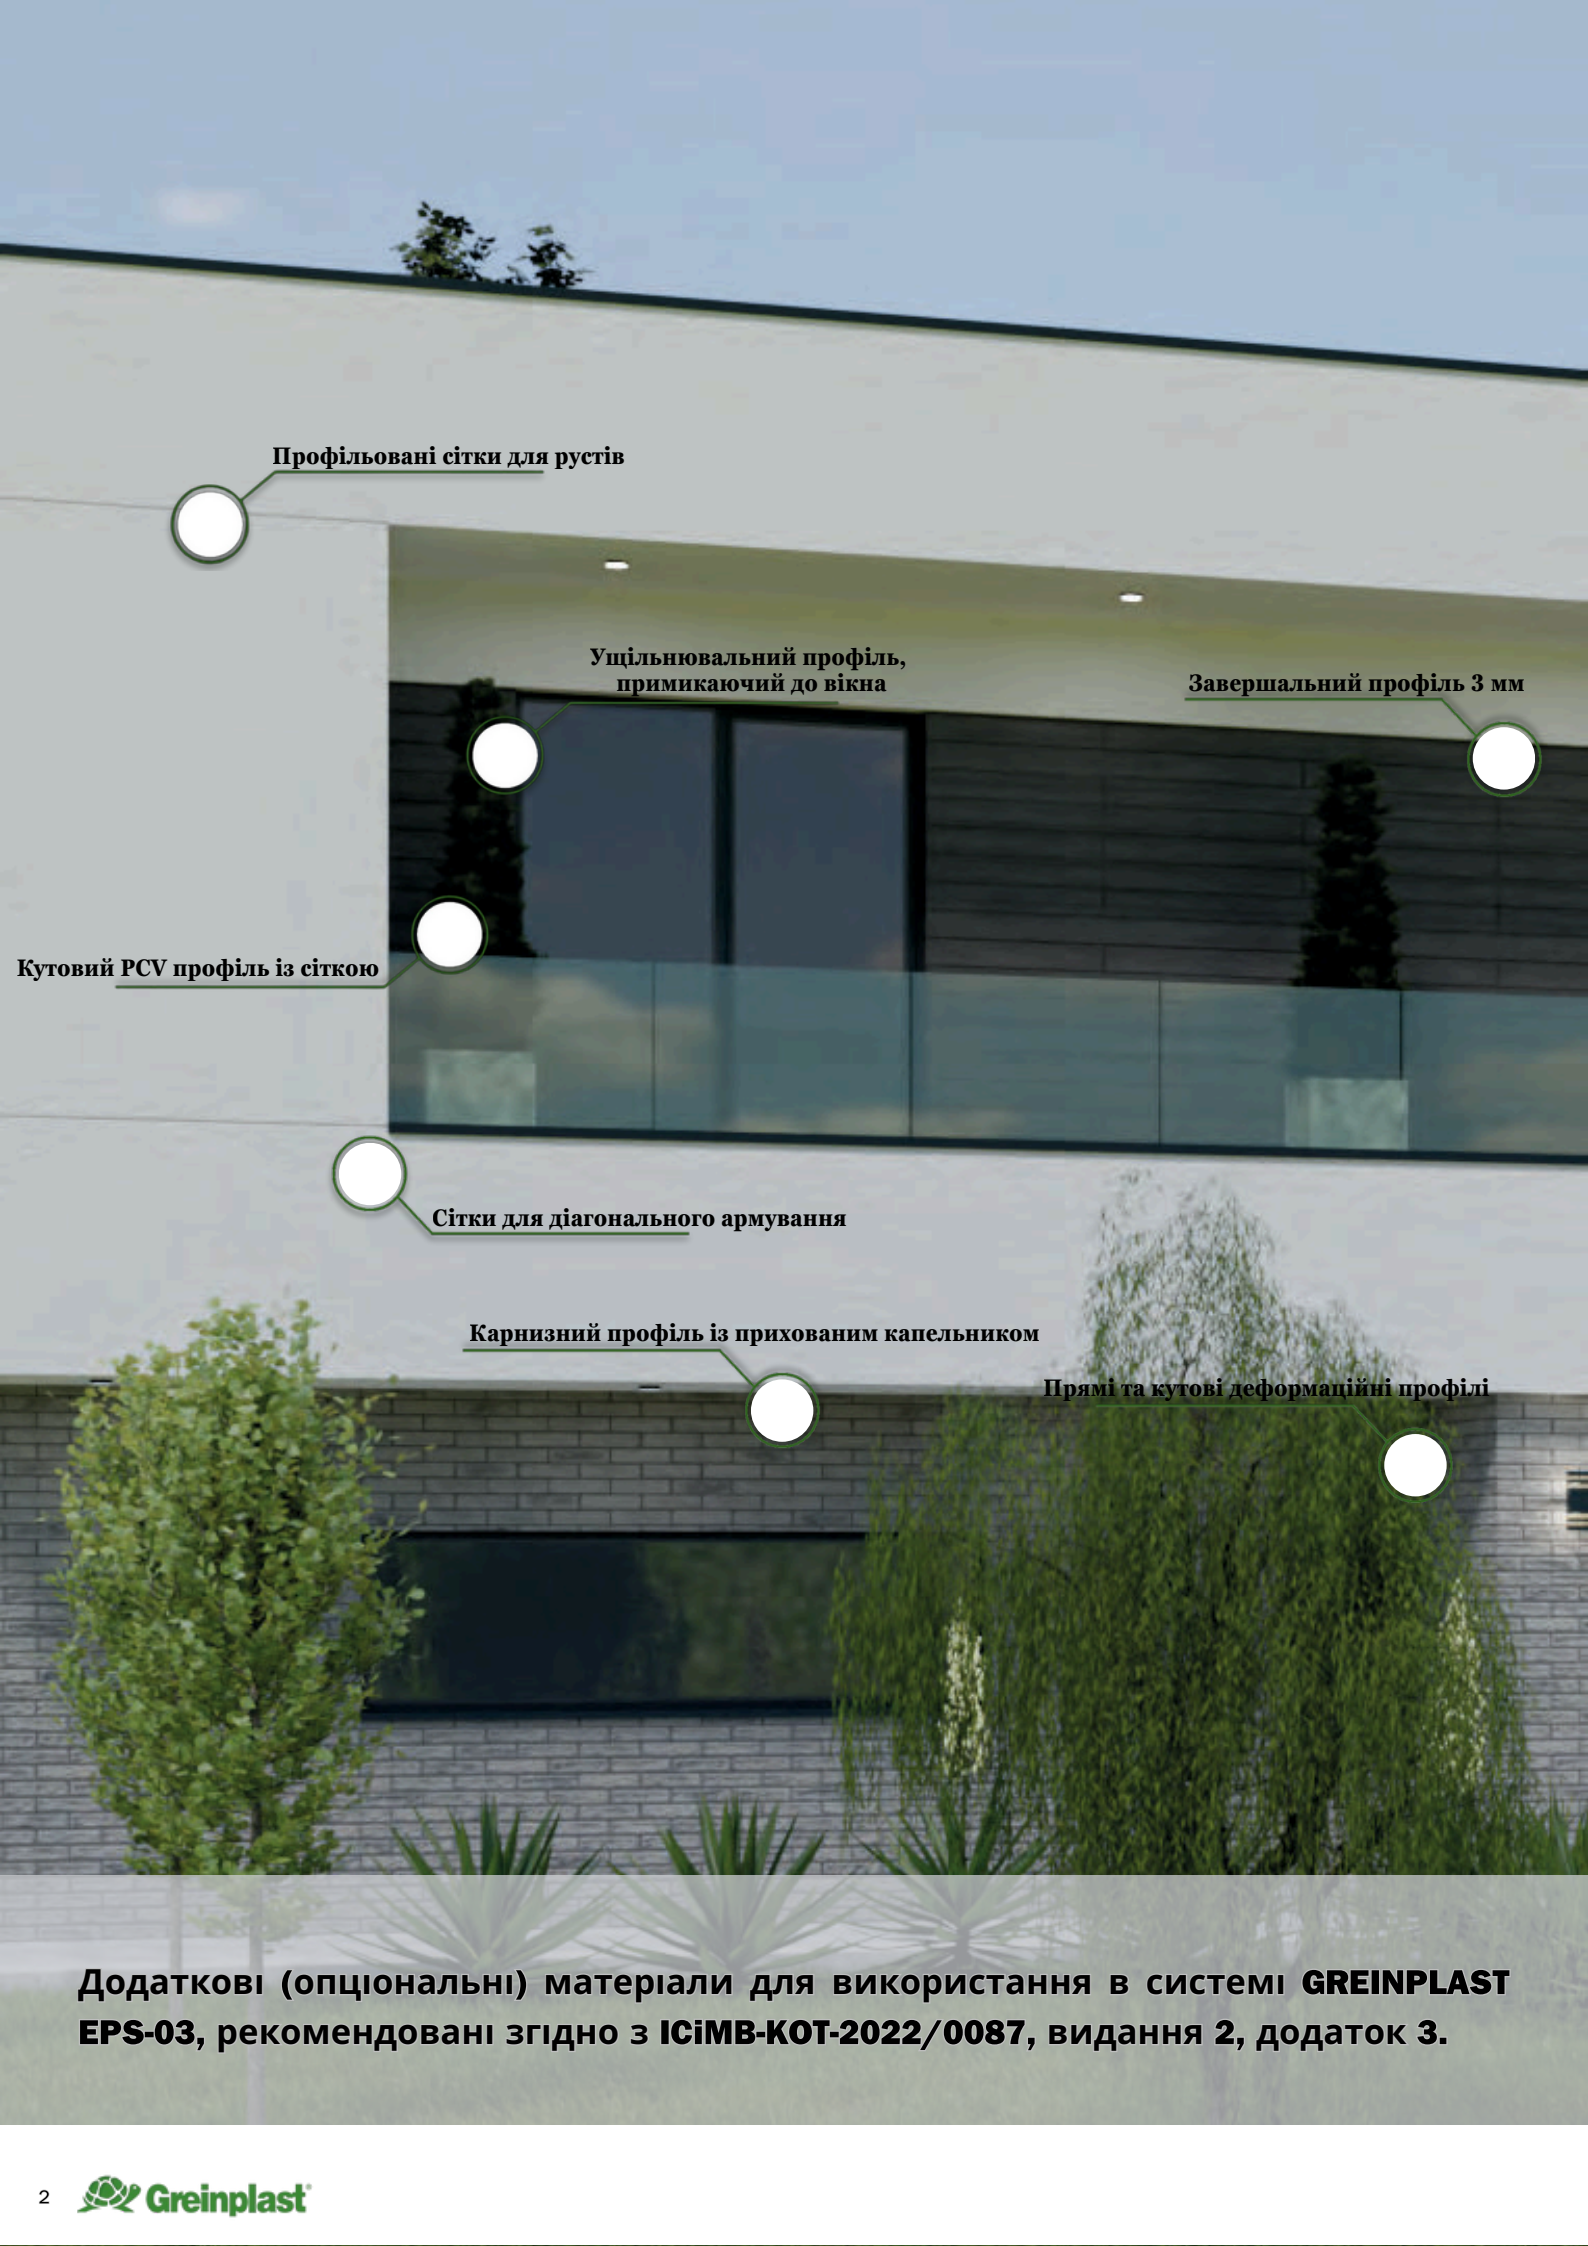

Профільовані сітки для рустів

Ущільнювальний профіль,
примикаючий до вікна

Завершальний профіль 3 мм

Кутовий PCV профіль із сіткою

Сітки для діагонального армування

Карнизний профіль із прихованим капельником

Прямі та кутові деформаційні профілі

Додаткові (опціональні) матеріали для використання в системі **GREINPLAST EPS-03**, рекомендовані згідно з **ICiMB-KOT-2022/0087**, видання 2, додаток 3.

ЗМІСТ КАТАЛОГУ

ФАСАДНІ ПРОФІЛІ

ПРОФІЛЬ КУТОВИЙ PCV З СІТКОЮ	4
ПРОФІЛЬ КАПЕЛЬНИК ІЗ ПРИХОВАНИМ КАПЕЛЬНИКОМ	5
ПРОФІЛЬ УЩІЛЬНЮВАЛЬНИЙ, ПРИЛЯГАЮЧИЙ ДО ВІКНА	6
ПРОФІЛЬ ЗАВЕРШАЛЬНИЙ 3 ММ	7
ПРОФІЛЬ КАПЕЛЬНИК PCV ДО СТАРТОВОЇ ПЛАНКИ ALU	8
ПРОФІЛЬ ДЕФОРМАЦІЙНИЙ, ПРЯМИЙ, ТИП Е	9
ПРОФІЛЬ ДЕФОРМАЦІЙНИЙ, КУТОВИЙ, ТИП V	10
ПРОФІЛЬ УЩІЛЬНЮВАЛЬНИЙ ДЛЯ РОЛЕТІВ ТИП PRO	11
ПРОФІЛЬ ОЗДОБЛЮВАЛЬНИЙ ДЛЯ БЛЯШАНИХ ОБРОБОК	12
ПРОФІЛЬ ЦОКОЛЬНИЙ, УНІВЕРСАЛЬНИЙ	13

ПОЧАТКОВІ ПЛАНКИ

ПОЧАТКОВА ПЛАНКА ALU	14
ПОЧАТКОВА ПЛАНКА PCV	15

ДОДАТКОВІ ЕЛЕМЕНТИ

СІТКИ ПРОФІЛЬОВАНІ ДЛЯ РУСТІВ	16
СІТКА ДЛЯ ДІАГОНАЛЬНОГО АРМУВАННЯ	17



Профіль ущільнювальний для ролетів

Стартові планки з алюмінію та PCV

Універсальний
цокольний профіль

ФАСАДНІ ПРОФІЛІ

Кутовий PCV-профіль з сіткою, L250 / L300

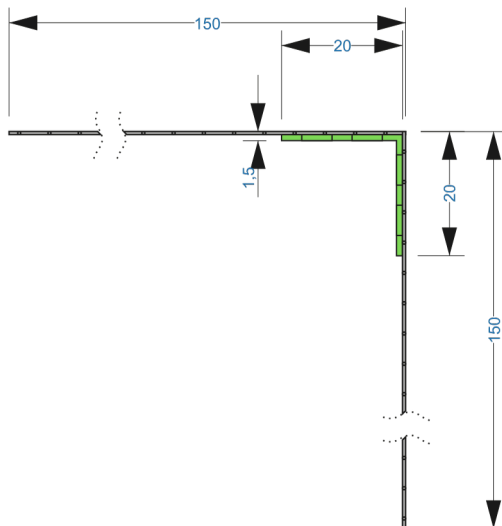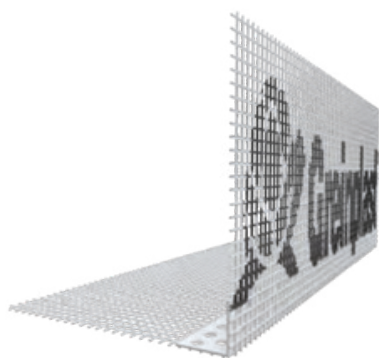


DPP-01/250 15 CM × 15 CM × 2,5 M
DPP-01/300 15 CM × 15 CM × 3,0 M

ЗАСТОСУВАННЯ:

Ідеально підходить як підсилення та захист кутів стін у системах з використанням пінопласту або мінеральної вати. Профіль значно полегшує обробку країв, а додаткова сітка зі збільшеною щільністю дозволяє застосовувати його навіть у найвимогливіших умовах.

ФАСАДНІ ПРОФІЛІ

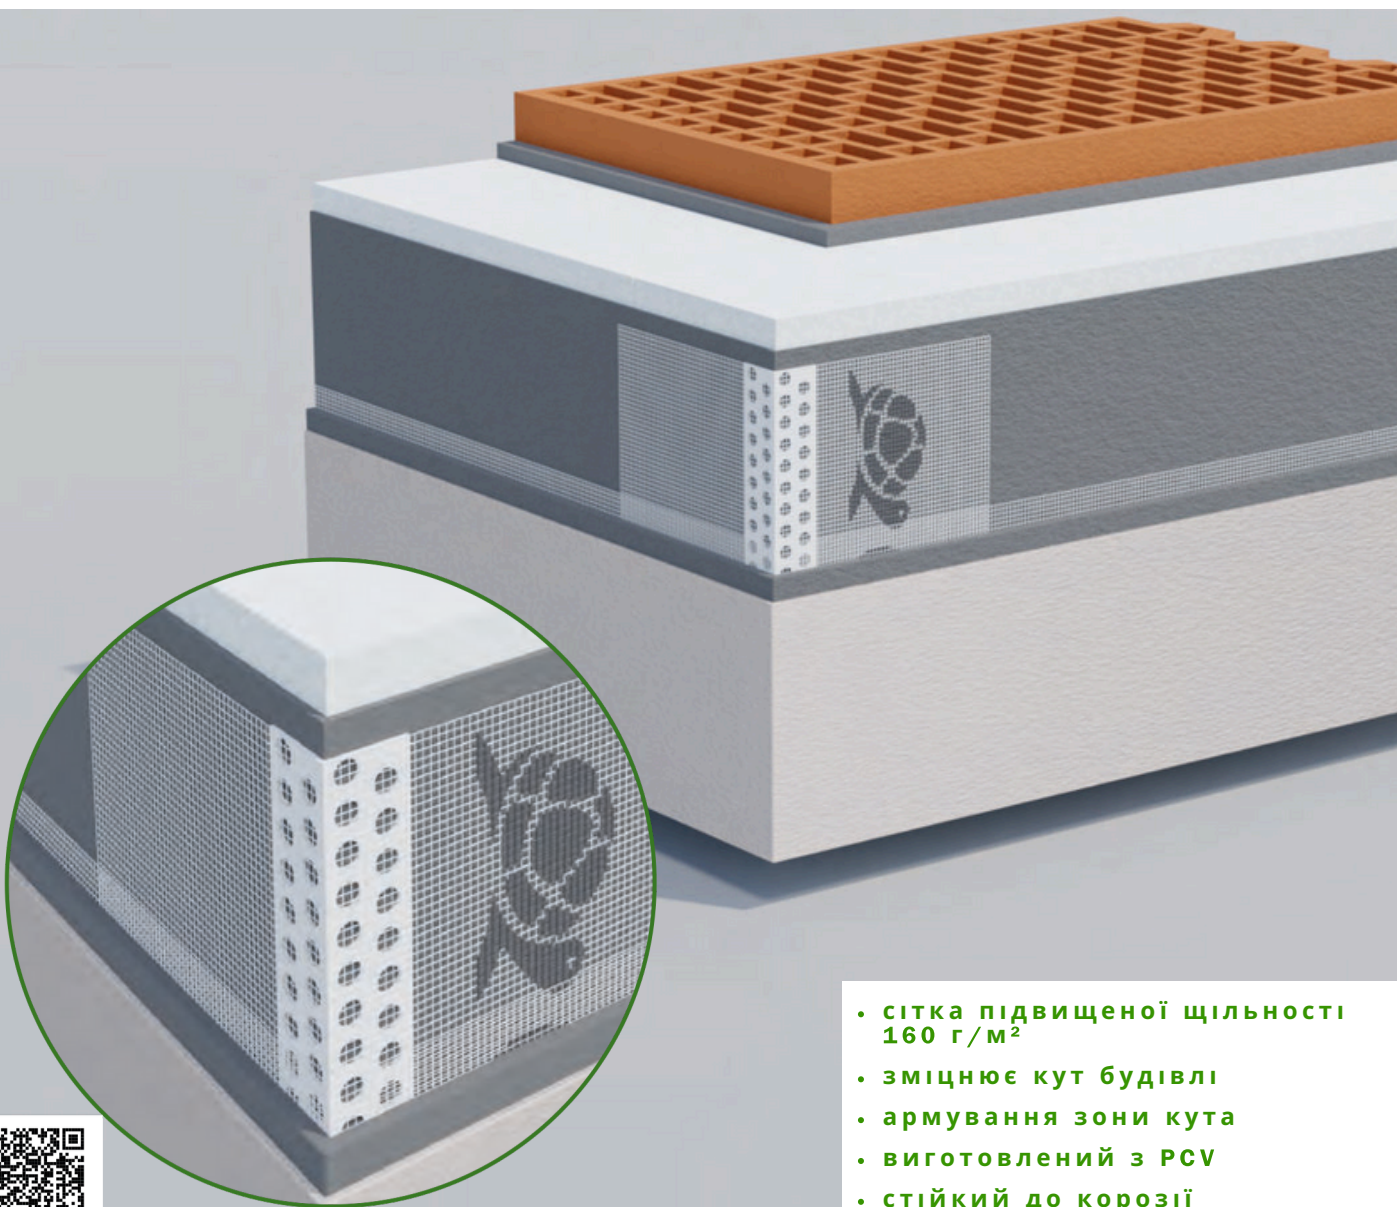


- сітка підвищеної щільності 160 г/м²
- зміцнює кут будівлі
- армування зони кута
- виготовлений з PCV
- стійкий до корозії
- стійкий до вм'ятин




Скануй QR-код

Профіль карнизний з прихованим капельником, L250 / L300

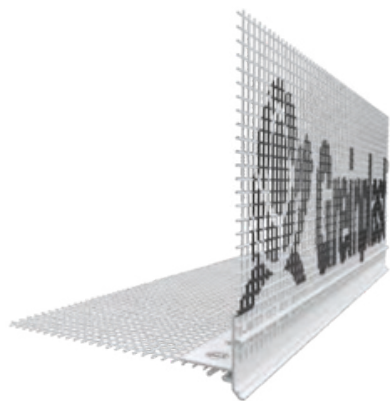


DPP-02/250 15 CM × 15 CM × 2,5 M
DPP-02/300 15 CM × 15 CM × 3,0 M

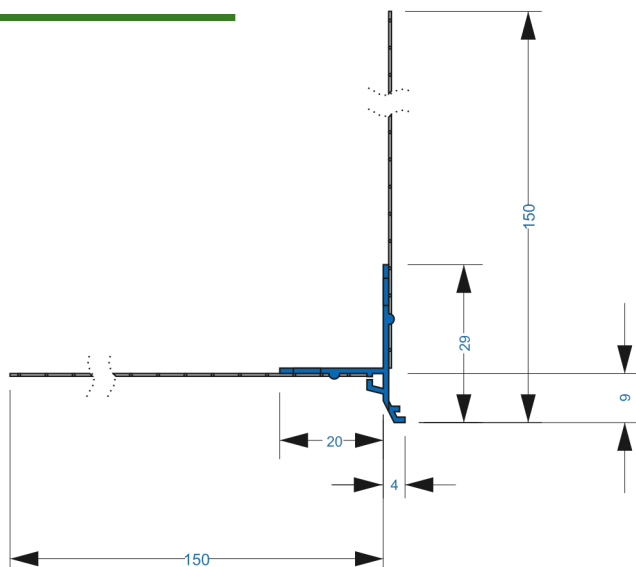

ЗАСТОСУВАННЯ:

Профіль використовується для оздоблення нижніх крайок фасаду з метою відведення води за межі фасаду (наприклад, над вікном, під терасою, балконом). Є непомітним захисним елементом.

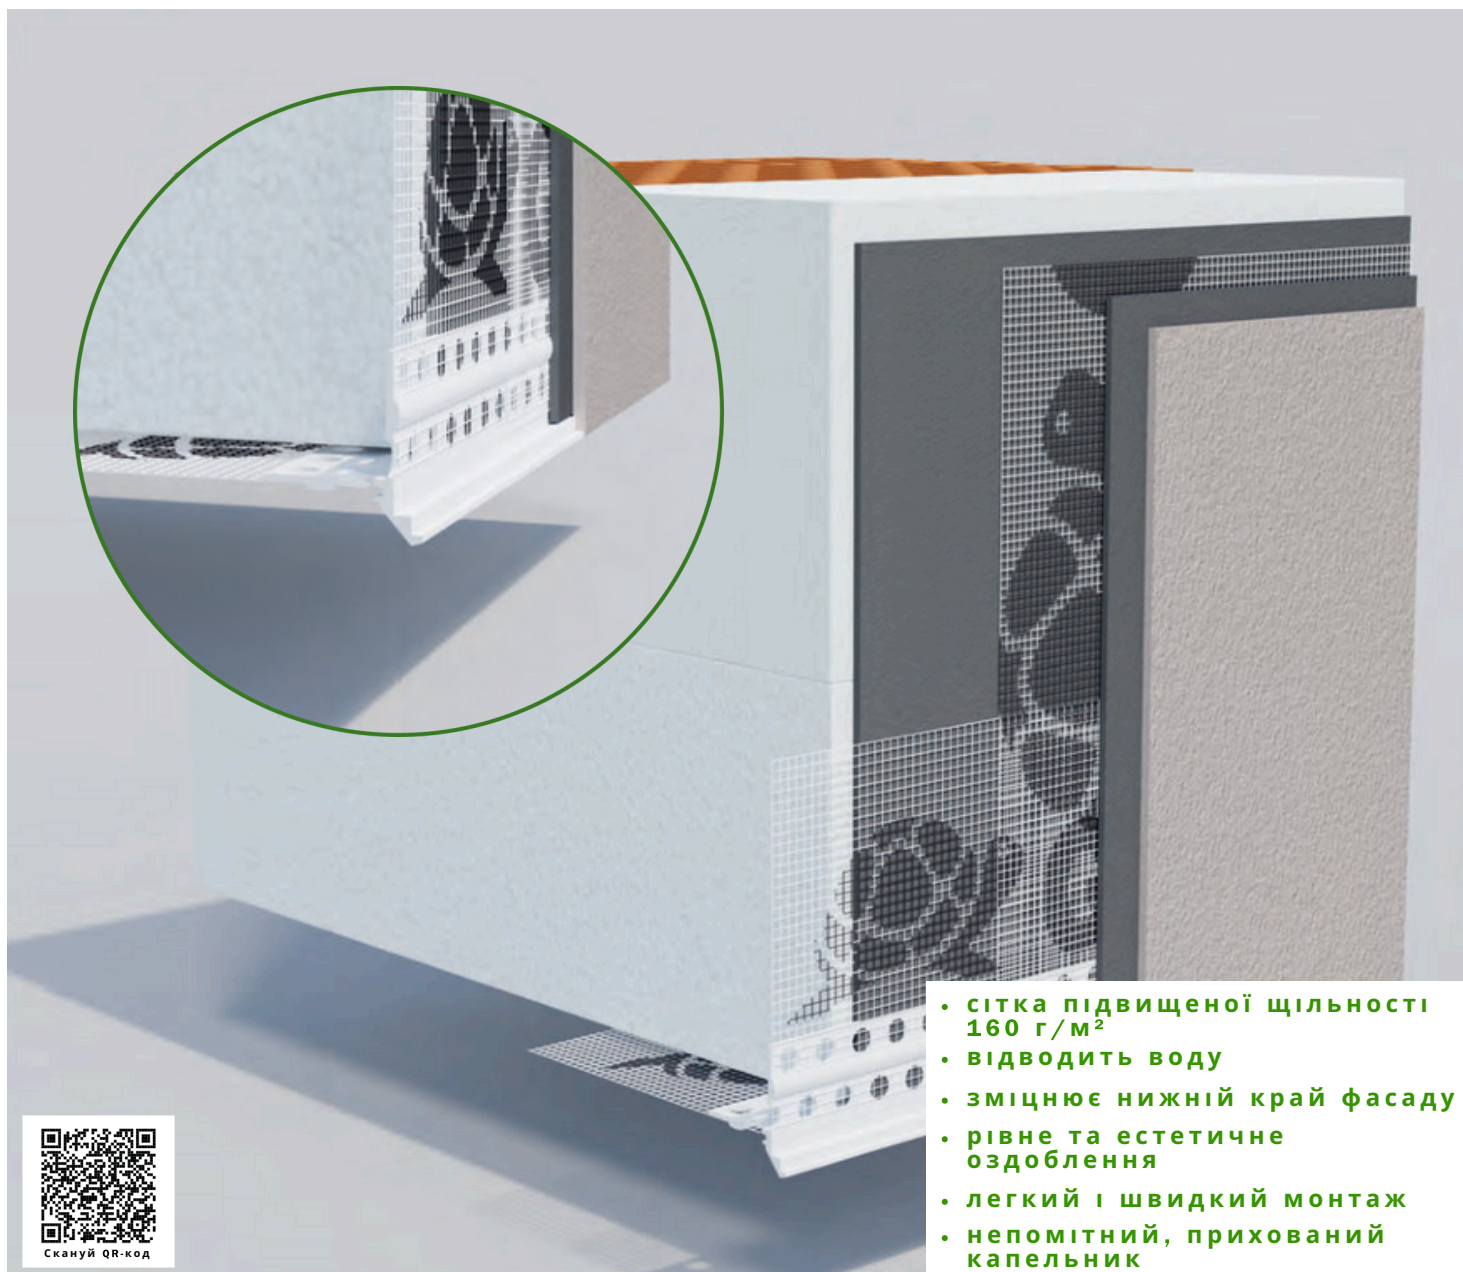


- сітка підвищеної щільності 160 г/м²
- відводить воду
- зміцнює нижній край фасаду
- рівне та естетичне оздоблення
- легкий і швидкий монтаж
- непомітний, прихований капельник



Скануй QR-код

ФАСАДНІ ПРОФІЛІ


Кутовий PCV-профіль з сіткою, L250 / L300

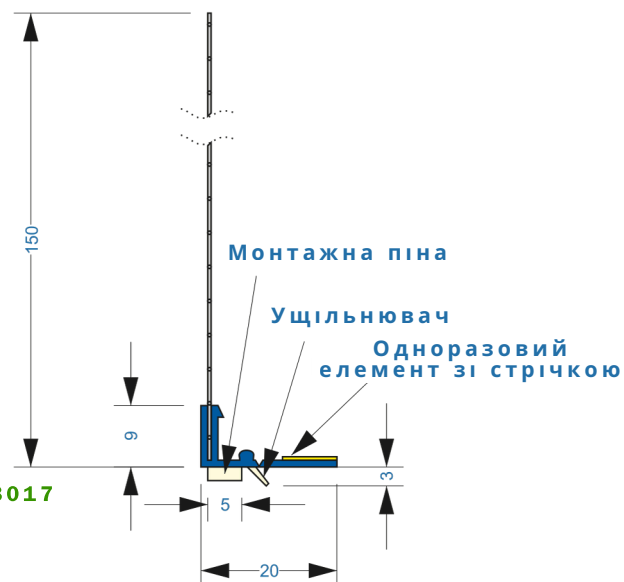

DPP-03/250/01	15 CM × 2,5 M	БІЛИЙ RAL9010
DPP-03/250/02	15 CM × 2,5 M	ТЕМНО-КОРИЧНЕВИЙ RAL8017
DPP-03/250/03	15 CM × 2,5 M	ГРАФІТОВИЙ RAL7024
DPP-03/250/04	15 CM × 2,5 M	ЗОЛОТИЙ ДУБ RAL8003
DPP-03/250/05	15 CM × 2,5 M	ВІНЧЕСТЕР RAL9010
DPP-03/250/06	15 CM × 2,5 M	ЧОРНИЙ RAL9005
DPP-03/250/07	15 CM × 2,5 M	СІРИЙ RAL7000
DPP-03/300/01	15 CM × 3,0 M	БІЛИЙ RAL9010
DPP-03/300/02	15 CM × 3,0 M	ТЕМНО-КОРИЧНЕВИЙ RAL8017
DPP-03/300/03	15 CM × 3,0 M	ГРАФІТОВИЙ RAL7024
DPP-03/300/04	15 CM × 3,0 M	ЗОЛОТИЙ ДУБ RAL8003
DPP-03/300/05	15 CM × 3,0 M	ВІНЧЕСТЕР RAL9010

ЗАСТОСУВАННЯ:

Профіль призначений для довговічного та естетичного оздоблення з'єднання між віконною рамою та системою утеплення. Захищає від утворення тріщин, проникнення води та руйнування фасаду.


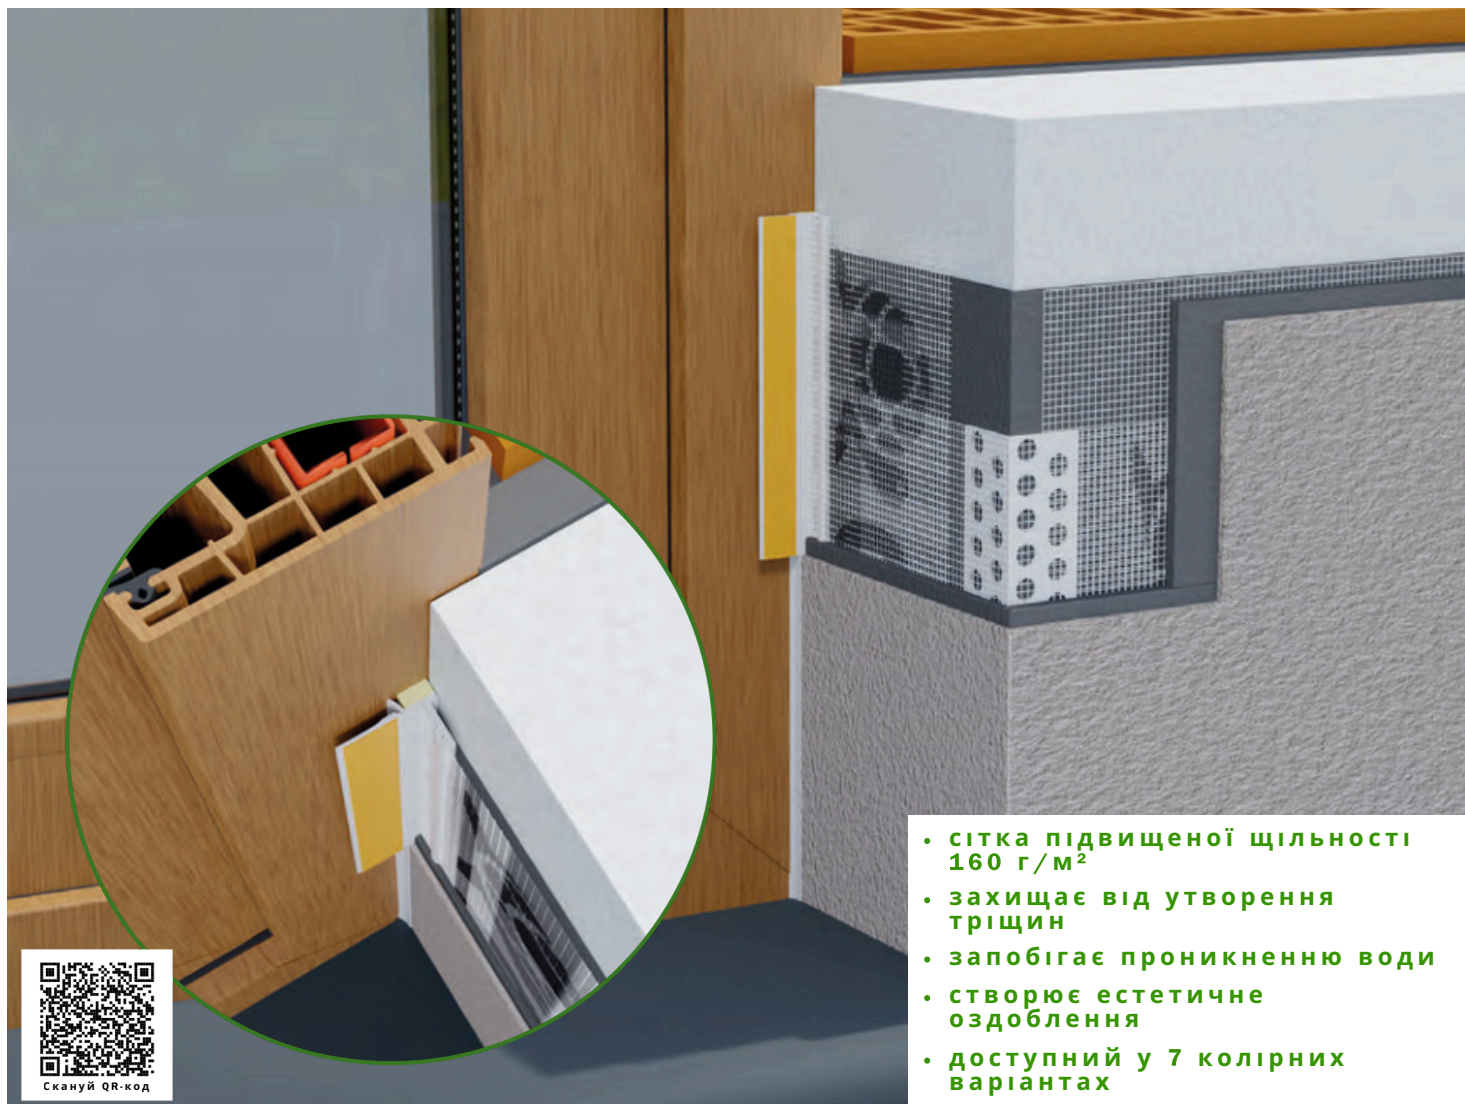


- сітка підвищеної щільності 160 г/м²
- захищає від утворення тріщин
- запобігає проникненню води
- створює естетичне оздоблення
- доступний у 7 колірних варіантах



Скануй QR-код


Профіль завершальний 3 мм, L250

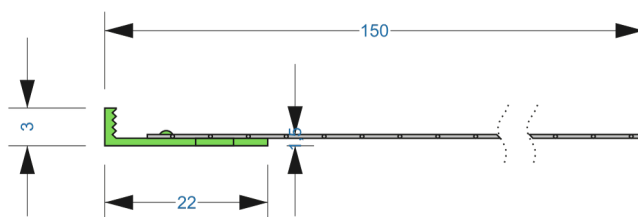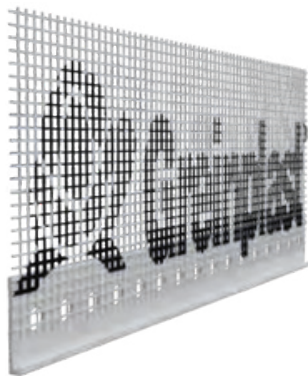

DPP-04/250 15 CM × 2,5 M

ЗАСТОСУВАННЯ:

Профіль призначений для естетичного та рівного завершення фасадної штукатурки у місцях її з'єднання з іншими матеріалами. Також може використовуватися для поділу кольорів.

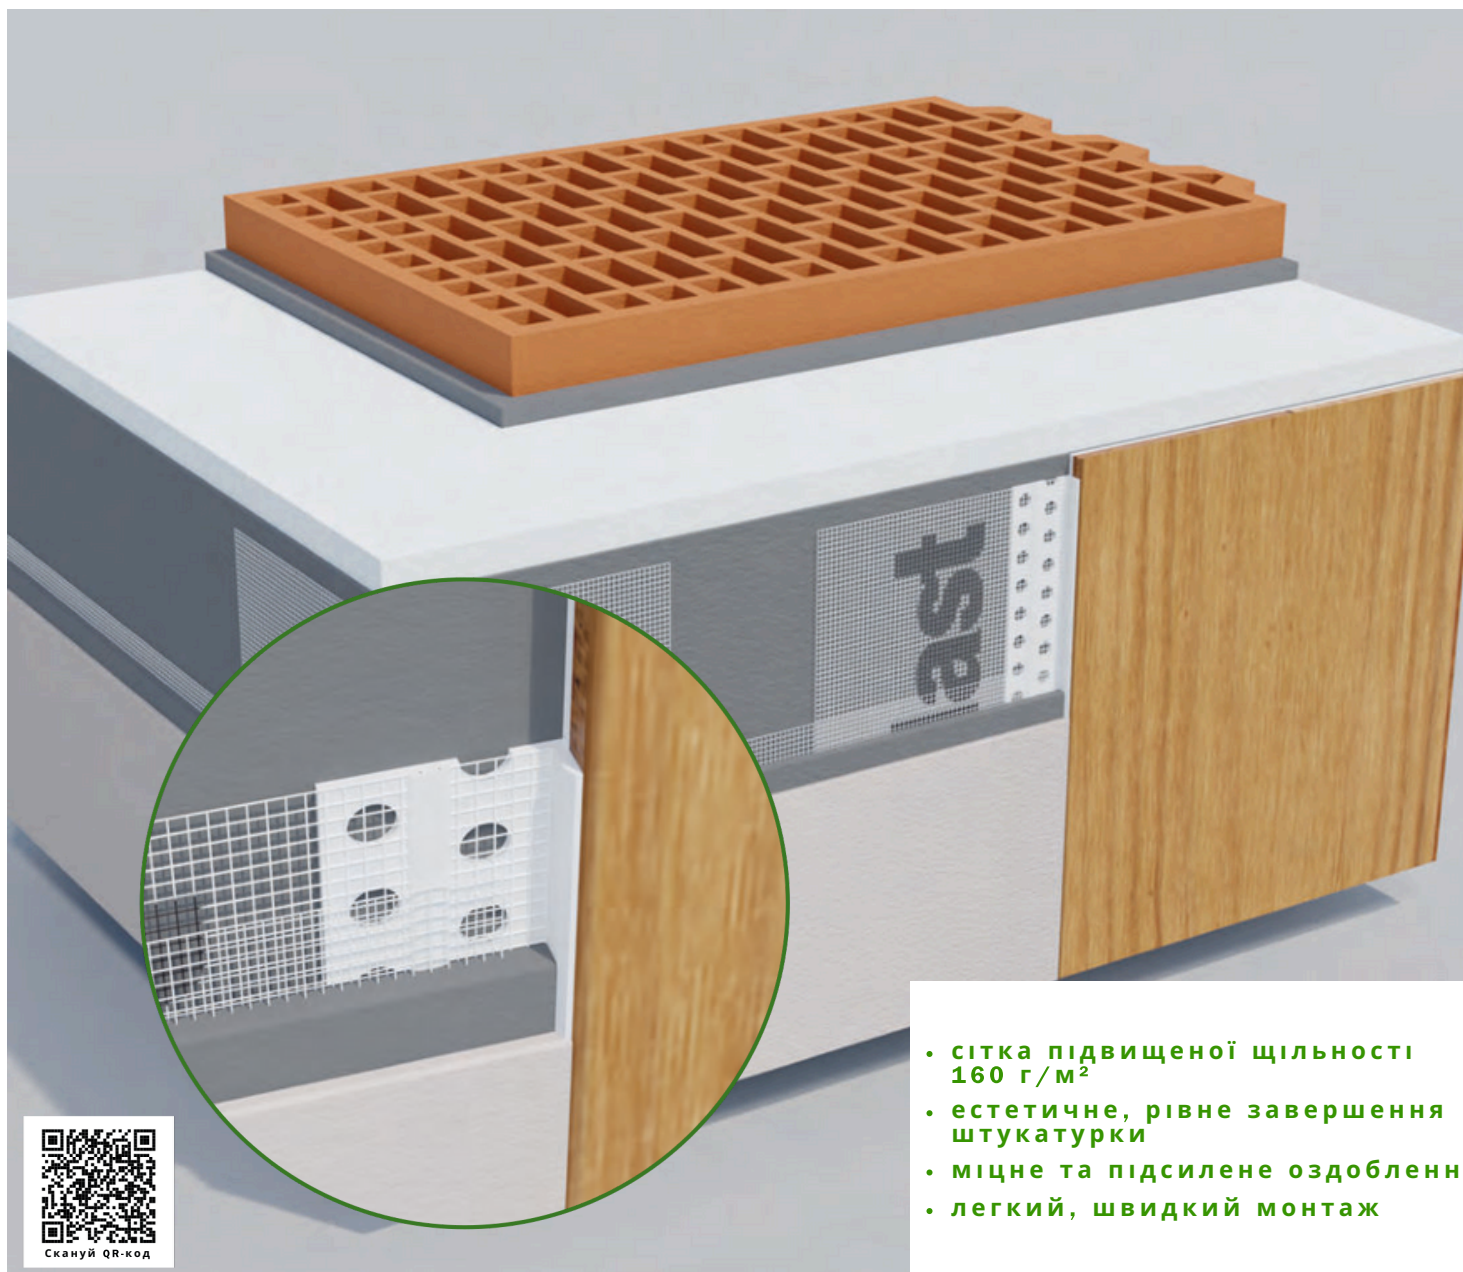

- сітка підвищеної щільності 160 г/м²
- естетичне, рівне завершення штукатурки
- міцне та підсилене оздоблення
- легкий, швидкий монтаж



Скануй QR-код

ФАСАДНІ ПРОФІЛІ



Профіль капельник PCV для стартової планки
ALU, L250



DPP-06/250 15 CM × 2,5 M

ЗАСТОСУВАННЯ:

Призначений для з'єднання алюмінієвої стартової планки з системою утеплення. Профіль запобігає утворенню тріщин у місцях з'єднання планок та забезпечує естетичне й довговічне оздоблення нижнього краю фасаду. Виріб має капельник, який забезпечує ефективне відведення води.

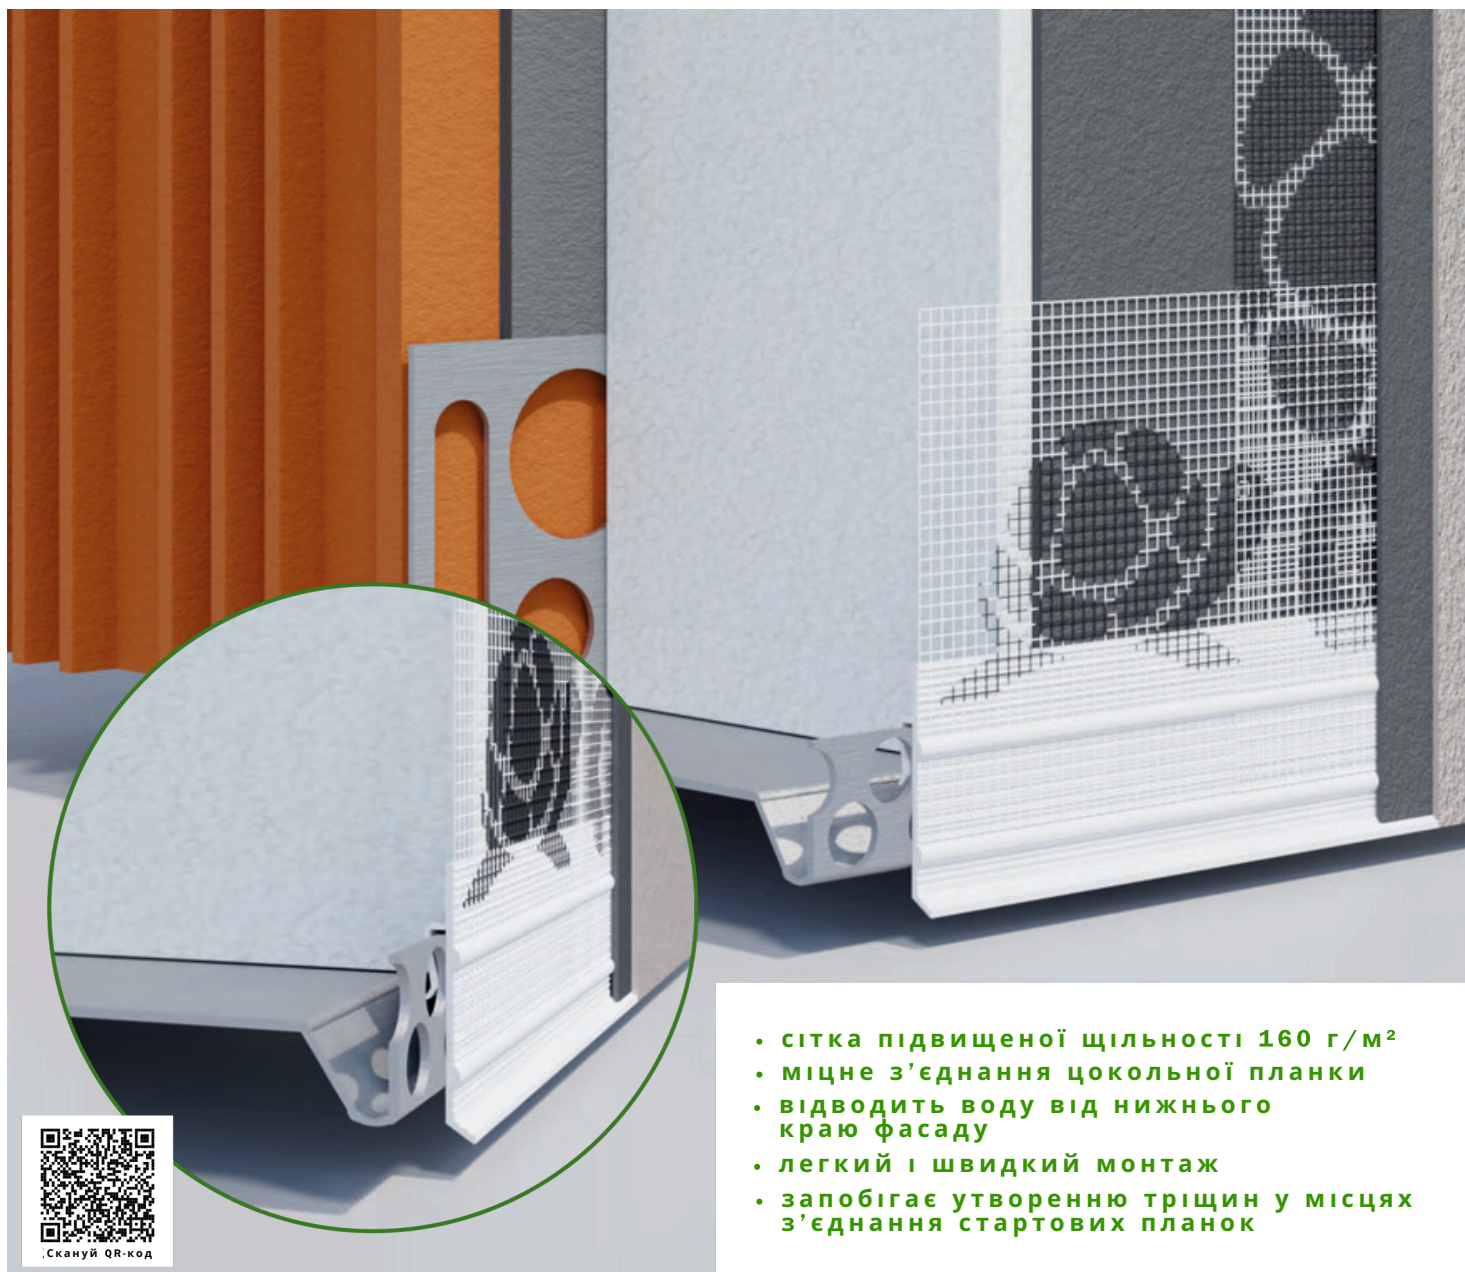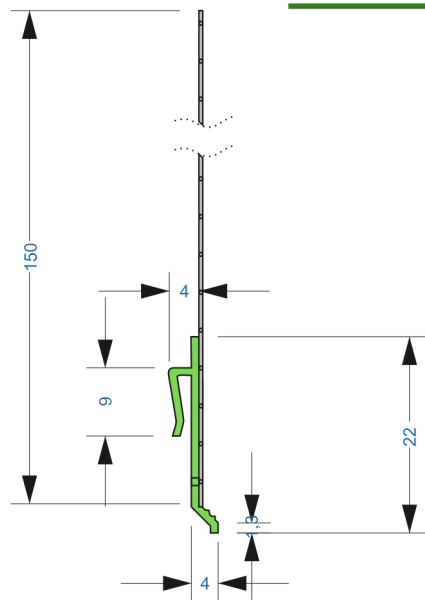


- сітка підвищеної щільності 160 г/м²
- міцне з'єднання цокольної планки
- відводить воду від нижнього краю фасаду
- легкий і швидкий монтаж
- запобігає утворенню тріщин у місцях з'єднання стартових планок



Скануй QR-код


Профіль деформаційний прямий, тип Е, L250

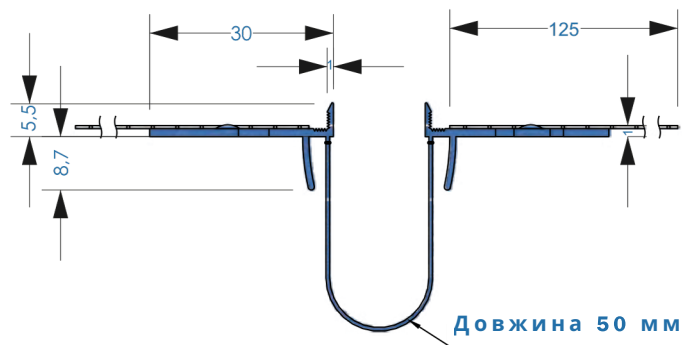

DPP-06/250 15 CM × 2,5 M

ЗАСТОСУВАННЯ:

Створює естетичне оздоблення країв деформаційного шва, запобігаючи попаданню води під фасад. Заповнює деформаційний шов і компенсує напруження фасаду, запобігаючи утворенню тріщин.

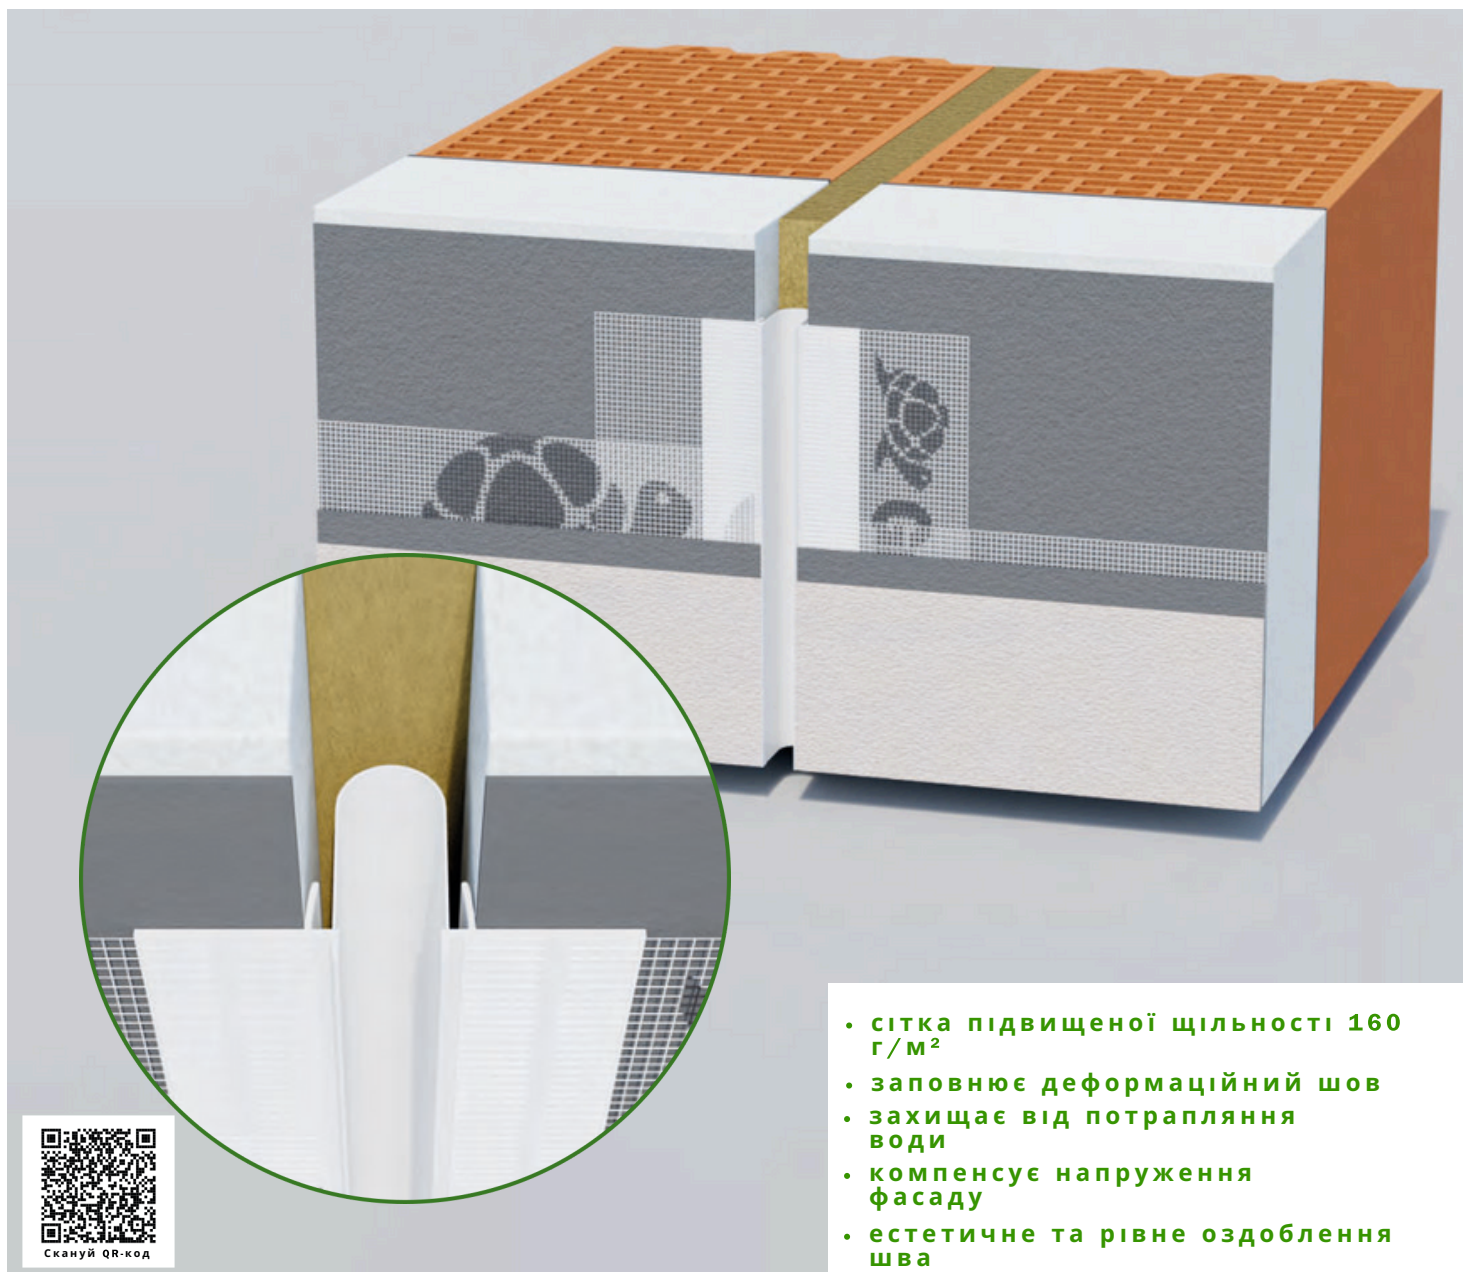


- сітка підвищеної щільності 160 г/м²
- заповнює деформаційний шов
- захищає від потрапляння води
- компенсує напруження фасаду
- естетичне та рівне оздоблення шва




Скануй QR-код

ФАСАДНІ ПРОФІЛІ

Профіль деформаційний кутовий,
тип V, L250

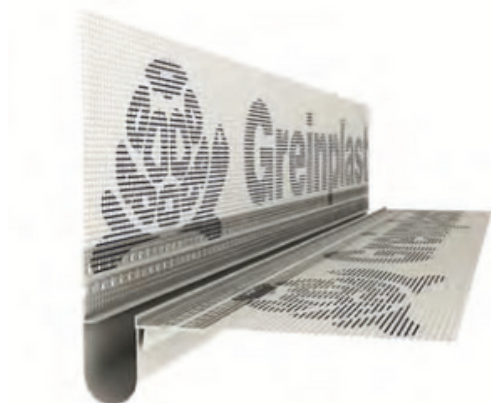


DPP-11/250/01 12,5 CM x 12,5 CM x 2,5 M БІЛИЙ

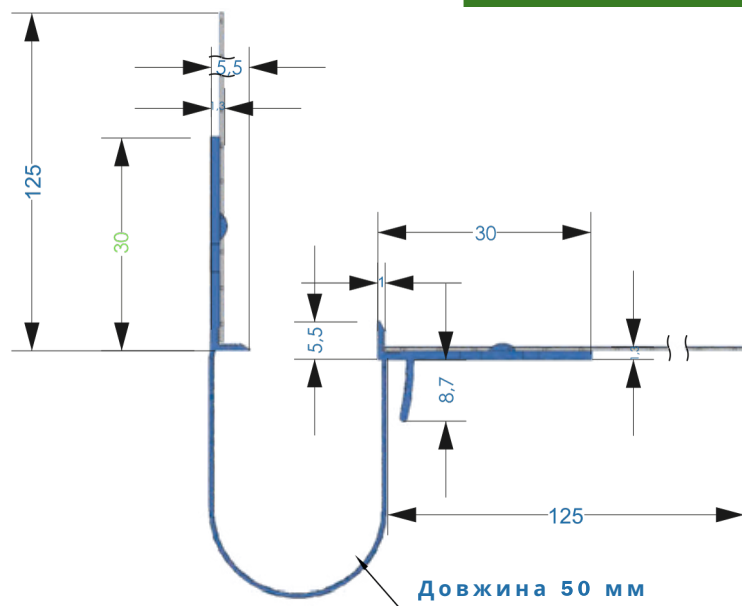

ЗАСТОСУВАННЯ:

Створює естетичне оздоблення країв кутового деформаційного шва, запобігаючи попаданню води під фасад. Заповнює деформаційний шов і компенсує напруження фасаду, запобігаючи утворенню тріщин.

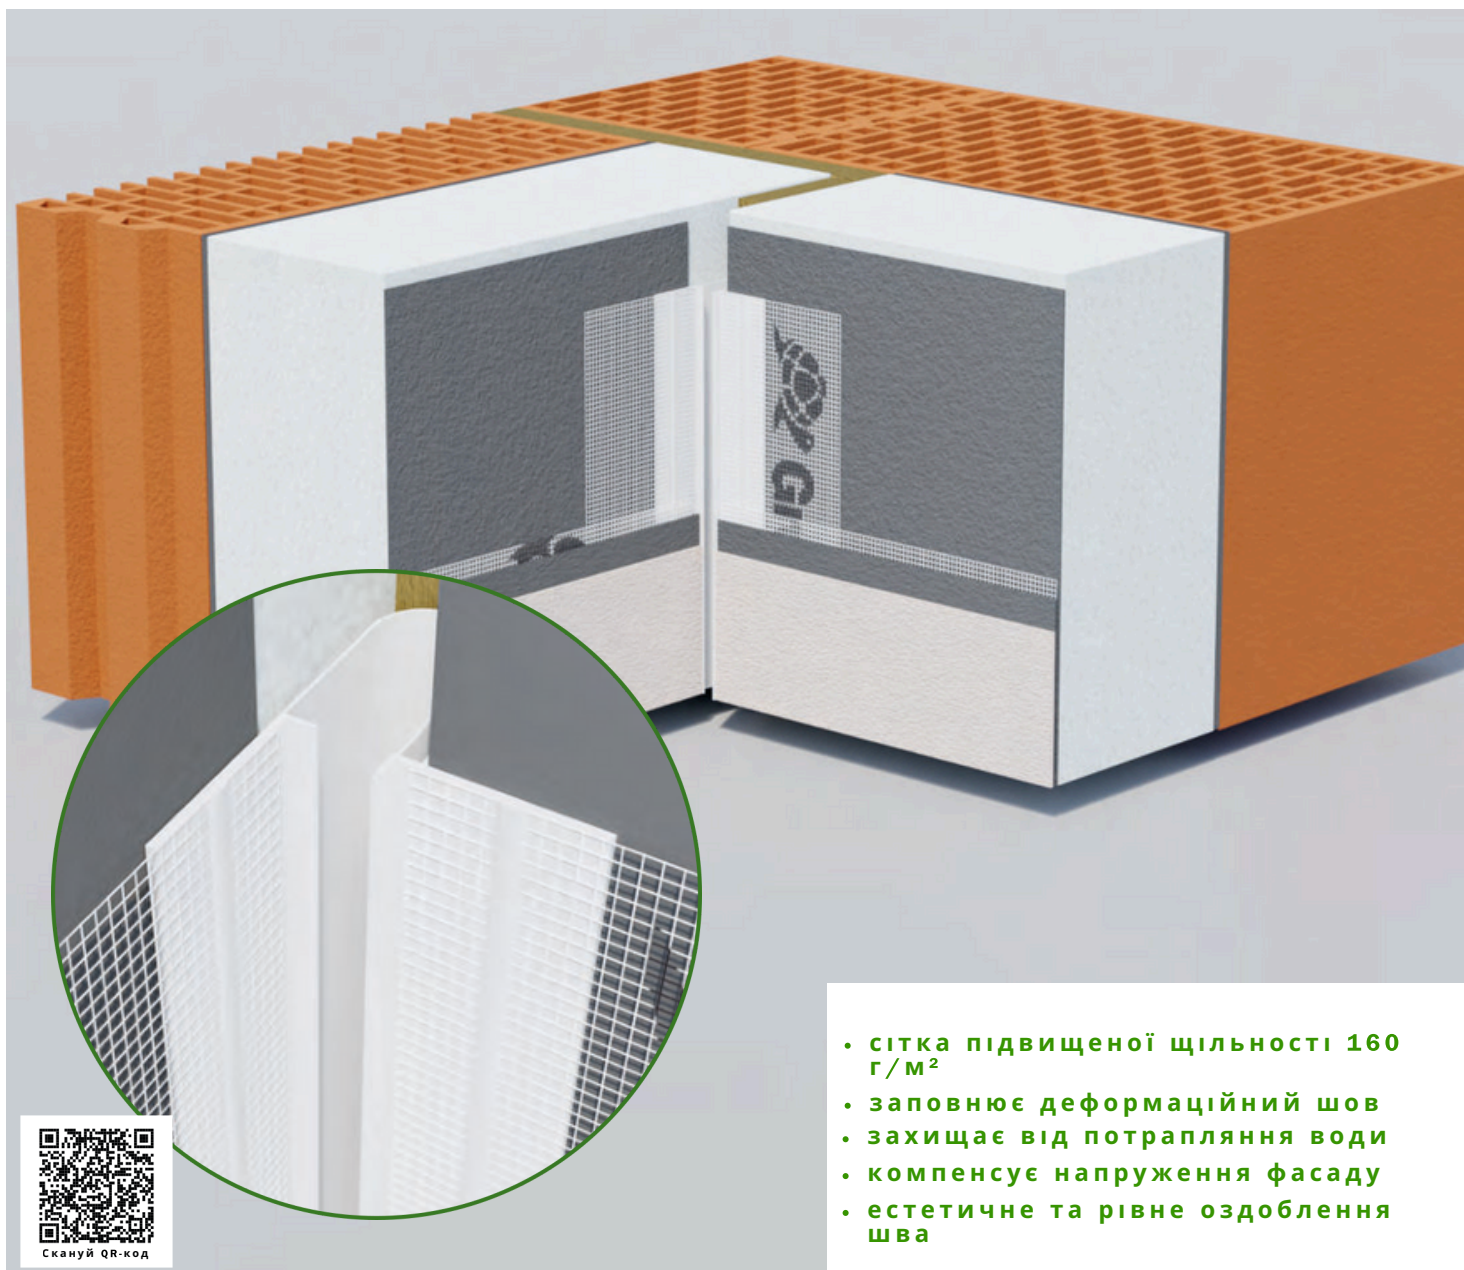


- сітка підвищеної щільності 160 г/м²
- заповнює деформаційний шов
- захищає від потрапляння води
- компенсує напруження фасаду
- естетичне та рівне оздоблення шва



Скануй QR-код


Профіль ущільнювальний для ролет, тип PRO, L240

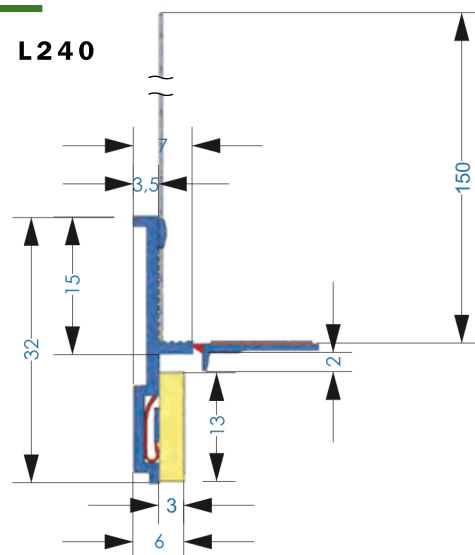

DPP-05/240 15 CM × 2,4 M БІЛИЙ

ЗАСТОСУВАННЯ:

Профіль призначений для довговічного та естетичного оздоблення з'єднання між напрямною ролети та системою утеплення. Захищає від утворення тріщин, проникнення води та деградації фасаду.

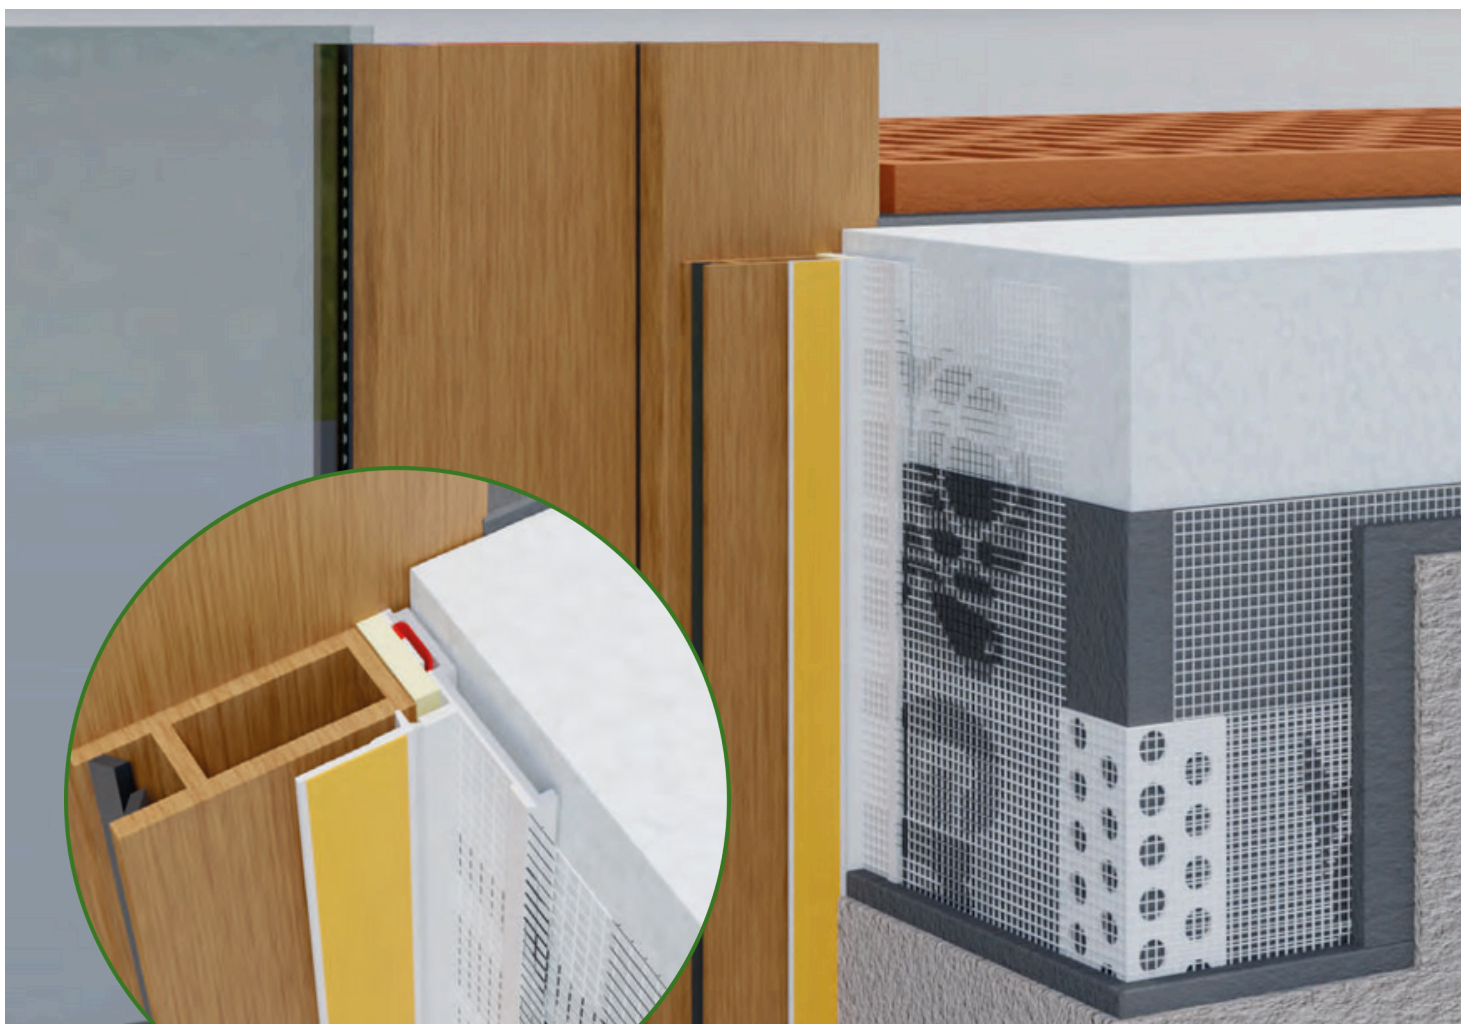


- сітка підвищеної щільності 160 г/м²
- заповнює щілину між напрямною ролети та теплоізоляцією
- захищає від утворення тріщин
- захищає від проникнення води
- створює естетичне оздоблення



Скануй QR-код


ФАСАДНІ ПРОФІЛІ

Профіль оздоблювальний для листових покрівельних елементів, L250

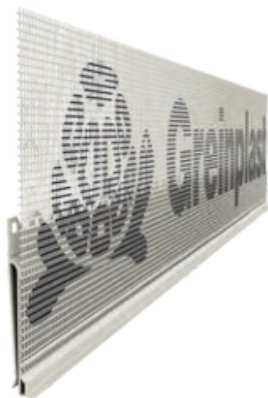


DPR-07/250 15 CM × 2,5 M БІЛИЙ

Одноразовий елемент

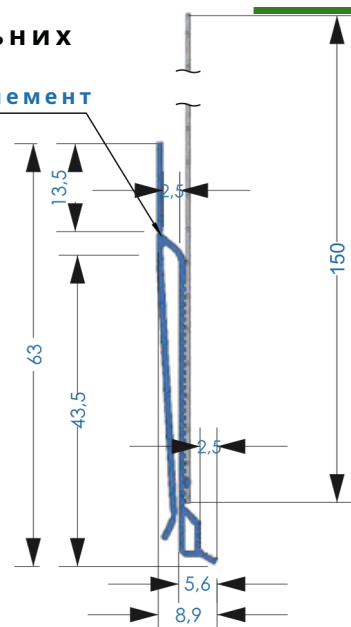

ЗАСТОСУВАННЯ:

Створює естетичне та довговічне з'єднання фасаду з покрівельними листовими елементами, захищаючи від проникнення води. Компенсує температурне розширення листових покрівельних елементів і зменшує напруження, запобігаючи утворенню тріщин.

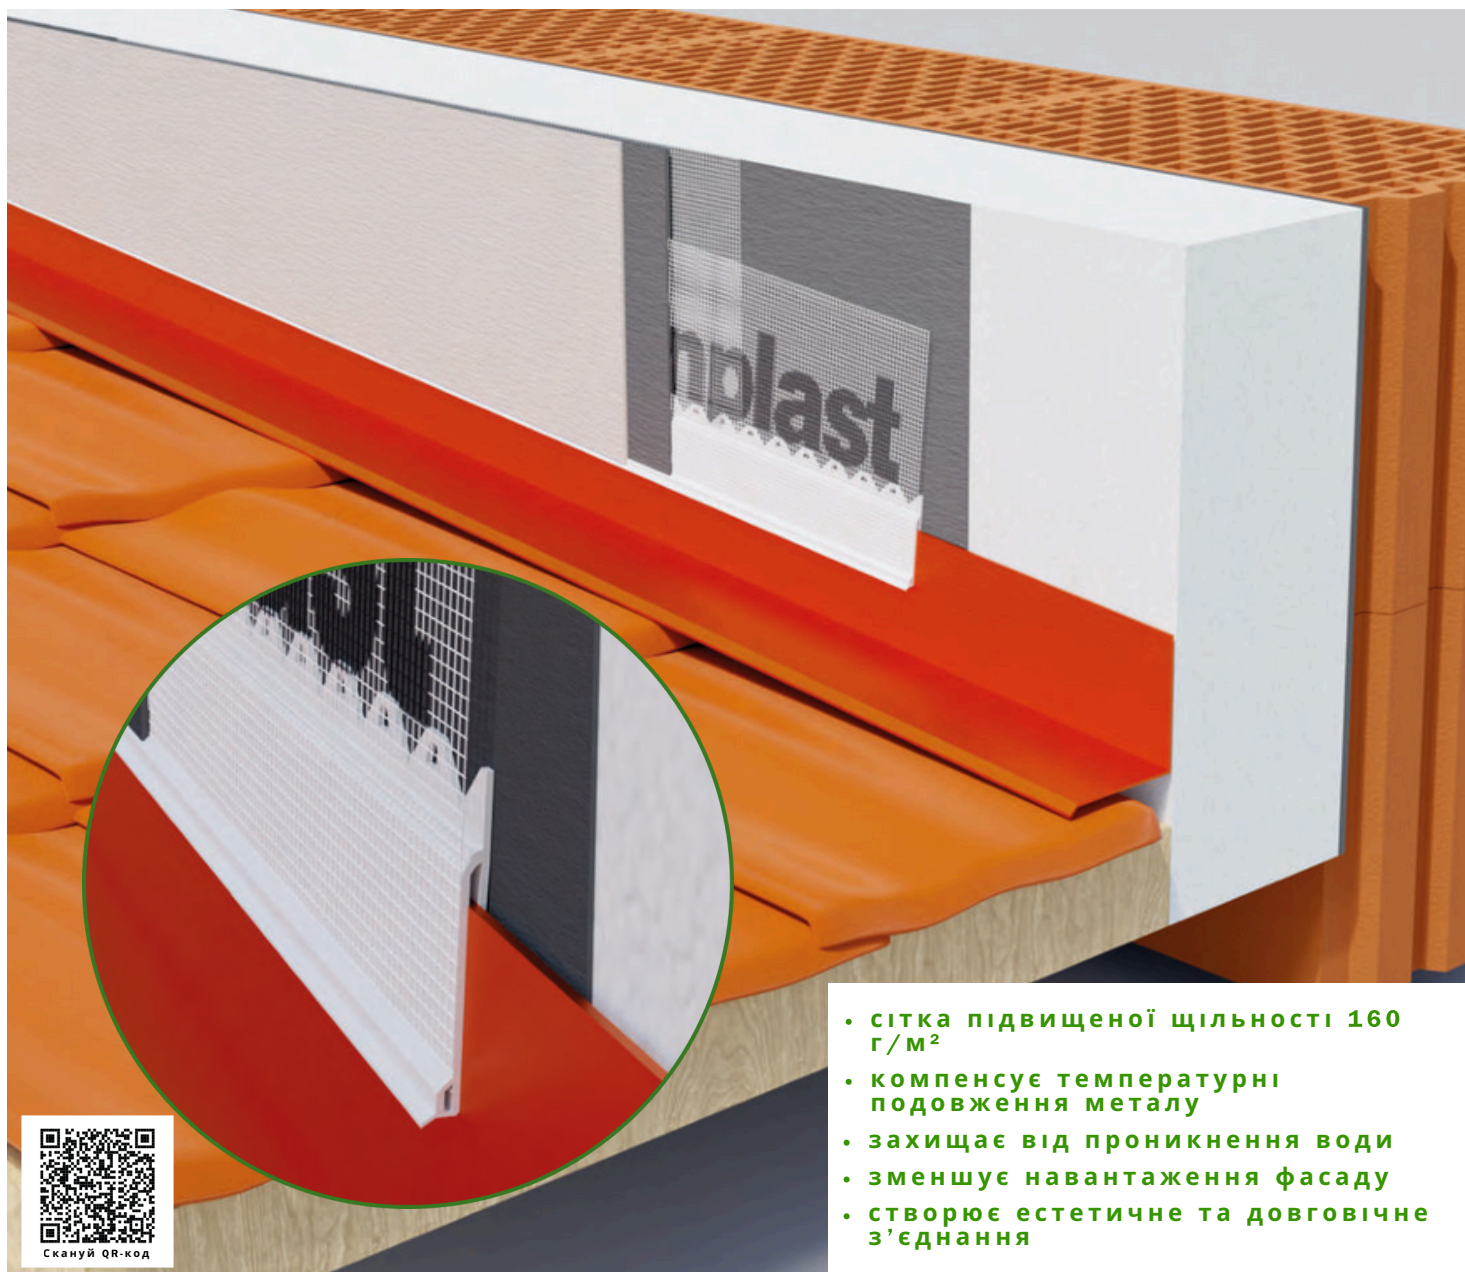


- сітка підвищеної щільності 160 г/м²
- компенсує температурні подовження металу
- захищає від проникнення води
- зменшує навантаження фасаду
- створює естетичне та довговічне з'єднання



Скануй QR-код


Профіль цокольний універсальний, L250

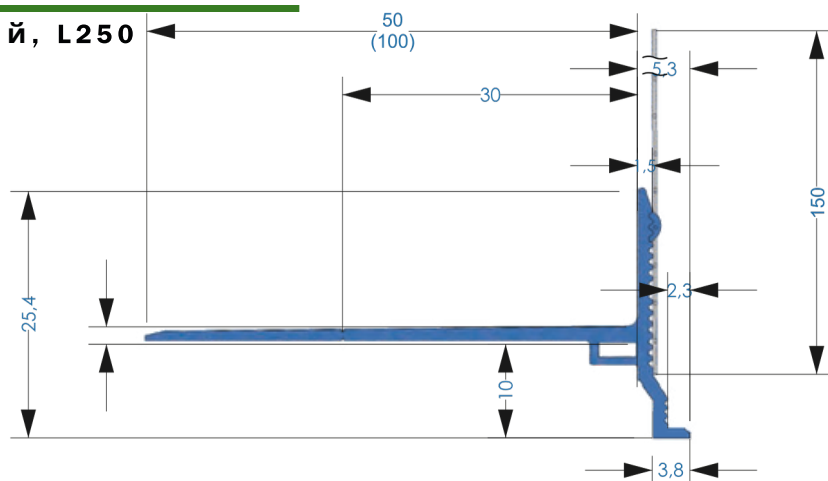

Профіль цокольний універсальний P05 L250 DPP-08/250/05 50 мм × 15 см × 2,5 м Білий
Профіль цокольний універсальний P10 L250 DPP-08/250/10 100 мм × 15 см × 2,5 м Білий

ЗАСТОСУВАННЯ:

Призначений для горизонтального з'єднання пінополістиролу EPS з екструдованим пінополістиролом XPS, що використовується у цокольній частині. Створює естетичне лінійне завершення, яке забезпечує відведення води за межі поверхні фасаду та запобігає її підтеканню. Також використовується як додатковий елемент до стартової планки з PCV - Greinplast DLP, де додатково захищає від гризунів та створює естетичне завершення з капіносом.

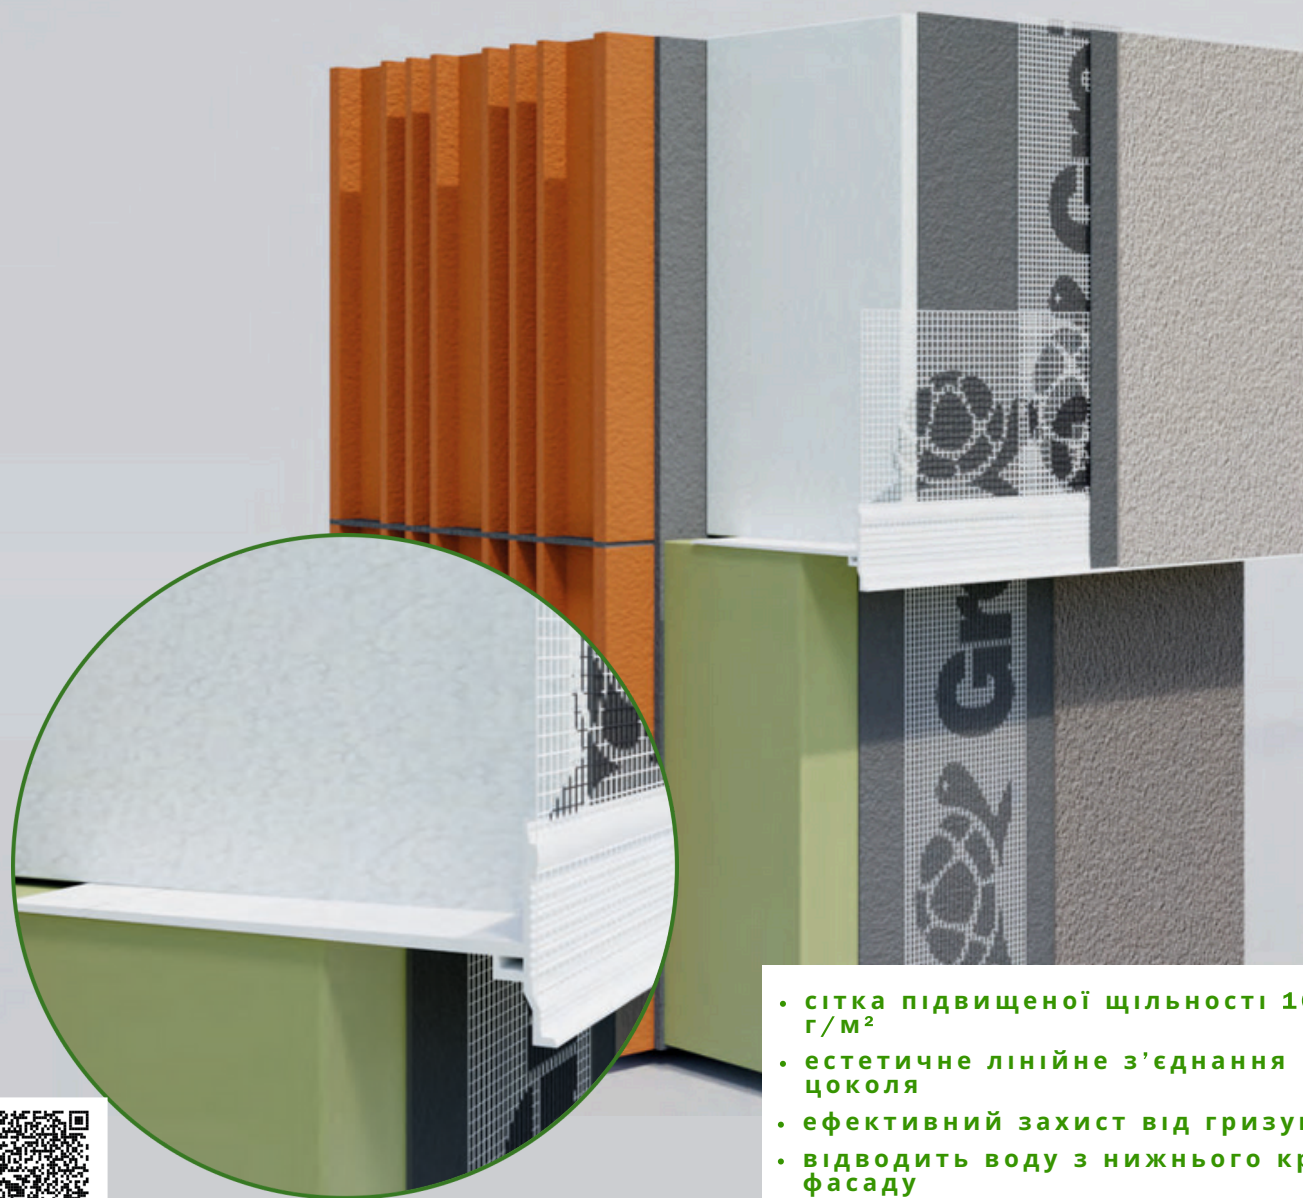


- сітка підвищеної щільності 160 г/м²
- естетичне лінійне з'єднання цоколя
- ефективний захист від гризунів
- відводить воду з нижнього краю фасаду
- легкий, швидкий монтаж



Скануй QR-код

СТАРТОВІ ЛИСТИ


Стартовий лист ALU

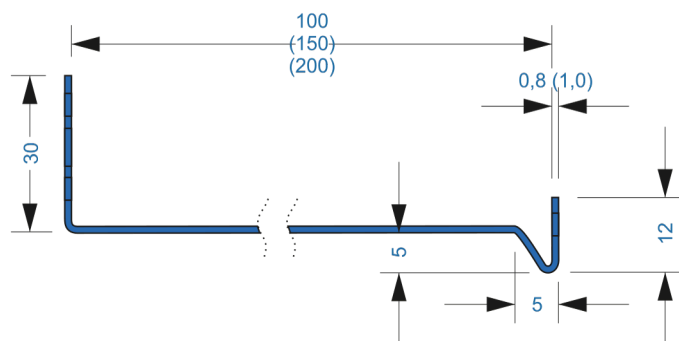

LISTWA STARTOWA ALU 0,8/100 L200	DLA-108/200/10	10 CM × 2,0 M	ТОВЩИНА 0,8 ММ
LISTWA STARTOWA ALU 0,8/150 L200	DLA-108/200/15	15 CM × 2,0 M	ТОВЩИНА 0,8 ММ
LISTWA STARTOWA ALU 0,8/200 L200	DLA-108/200/20	20 CM × 2,0 M	ТОВЩИНА 0,8 ММ
LISTWA STARTOWA ALU 1,0/100 L200	DLA-110/200/10	10 CM × 2,0 M	ТОВЩИНА 1,0 ММ
LISTWA STARTOWA ALU 1,0/150 L200	DLA-110/200/15	15 CM × 2,0 M	ТОВЩИНА 1,0 ММ
LISTWA STARTOWA ALU 1,0/200 L200	DLA-110/200/20	20 CM × 2,0 M	ТОВЩИНА 1,0 ММ

ЗАСТОСУВАННЯ:

Використовується як початковий елемент під час виконання теплоізоляції. Забезпечує захист від проникнення гризунів під утеплення, захищає край та допомагає підтримувати пряму, горизонтальну лінію фасаду.


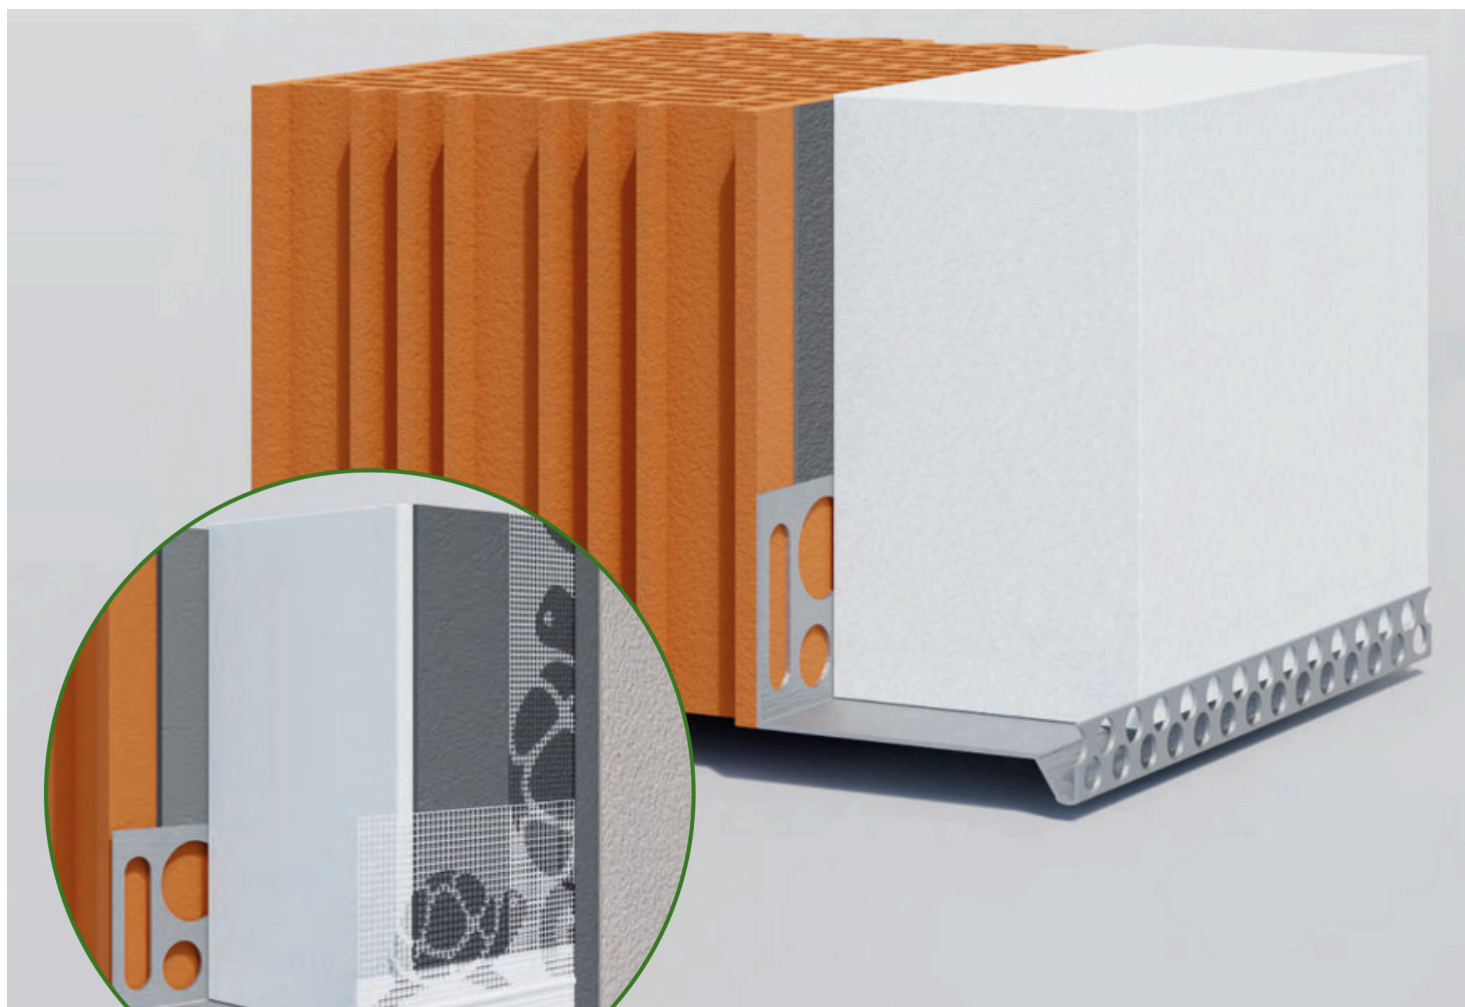


- створює стабільну основу для теплоізоляційного матеріалу
- заповнює щілину між напрямною ролети та теплоізоляцією
- захищає від гризунів
- у поєднанні з цокольним профілем GREINPLAST DPP 06/250 створює відмінну основу для системи



Скануй QR-код


Стартова планка PCV

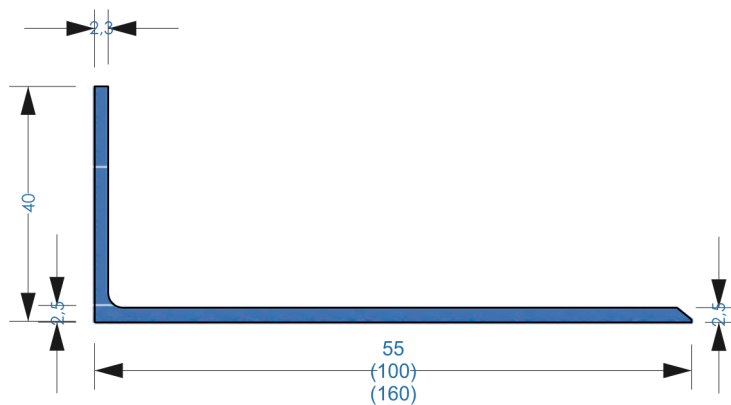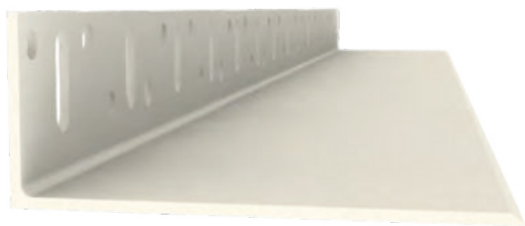

СТАРТОВА ПЛАНКА PCV 2,2/55 L250	DLP-090/250/5,5	5,5 CM × 2,5 M	БІЛИЙ
СТАРТОВА ПЛАНКА PCV 2,5/100 L250	DLP-090/250/10	10 CM × 2,5 M	БІЛИЙ
СТАРТОВА ПЛАНКА PCV 2,6/160 L250	DLP-090/250/16	16 CM × 2,5 M	БІЛИЙ

ЗАСТОСУВАННЯ:

Використовується як початковий елемент під час виконання теплоізоляції. Забезпечує захист від проникнення гризунів під утеплення. У поєднанні з універсальним цокольним профілем утворює стартову планку, захищає краї та полегшує утримання прямої, горизонтальної лінії фасаду.

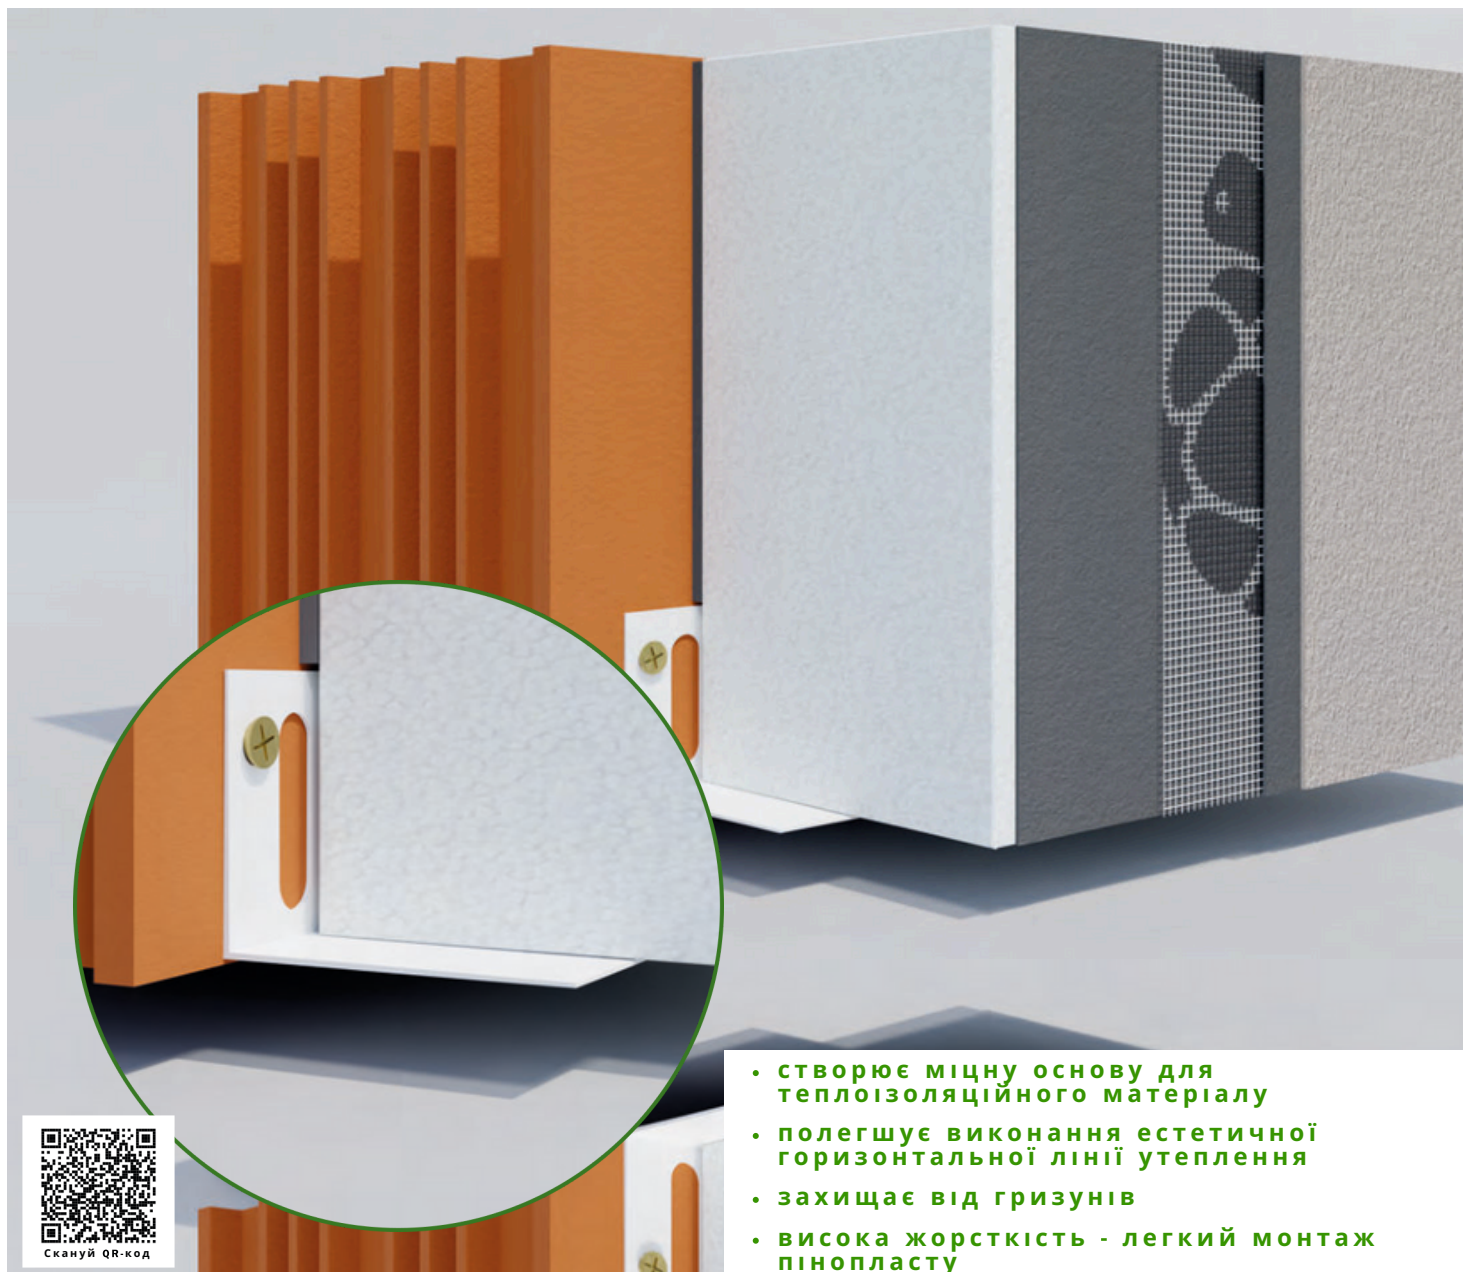


- створює міцну основу для теплоізоляційного матеріалу
- полегшує виконання естетичної горизонтальної лінії утеплення
- захищає від гризунів
- висока жорсткість - легкий монтаж пінопласту



Скануй QR-код

ДОДАТКОВІ ЕЛЕМЕНТИ

Сітка профільована для рустів

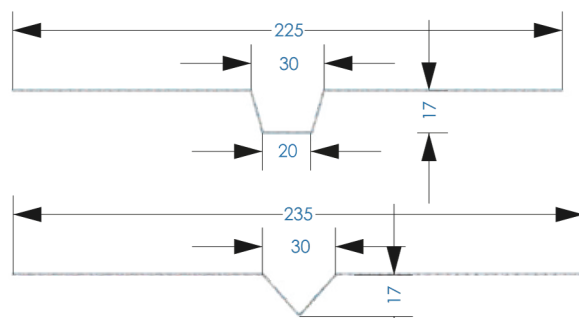


СІТКА ПРОФІЛЬОВАНА ДЛЯ РУСТУ ТРАПЕЦІЯ ТИП 01, L200 DME 20/200/01 2,0 М

СІТКА ПРОФІЛЬОВАНА ДЛЯ РУСТУ ТРИКУТНИК ТИП 03, L200 DME 20/200/03 2,0 М



ЗАСТОСУВАННЯ:

Призначена для виконання декоративних рустів (швів) в оздобленні фасаду. Забезпечує безперервність армуючого шару та запобігає утворенню тріщин у місцях виконання русту. Форма сітки виконана таким чином, щоб полегшити відведення води та сповільнити процеси забруднення.

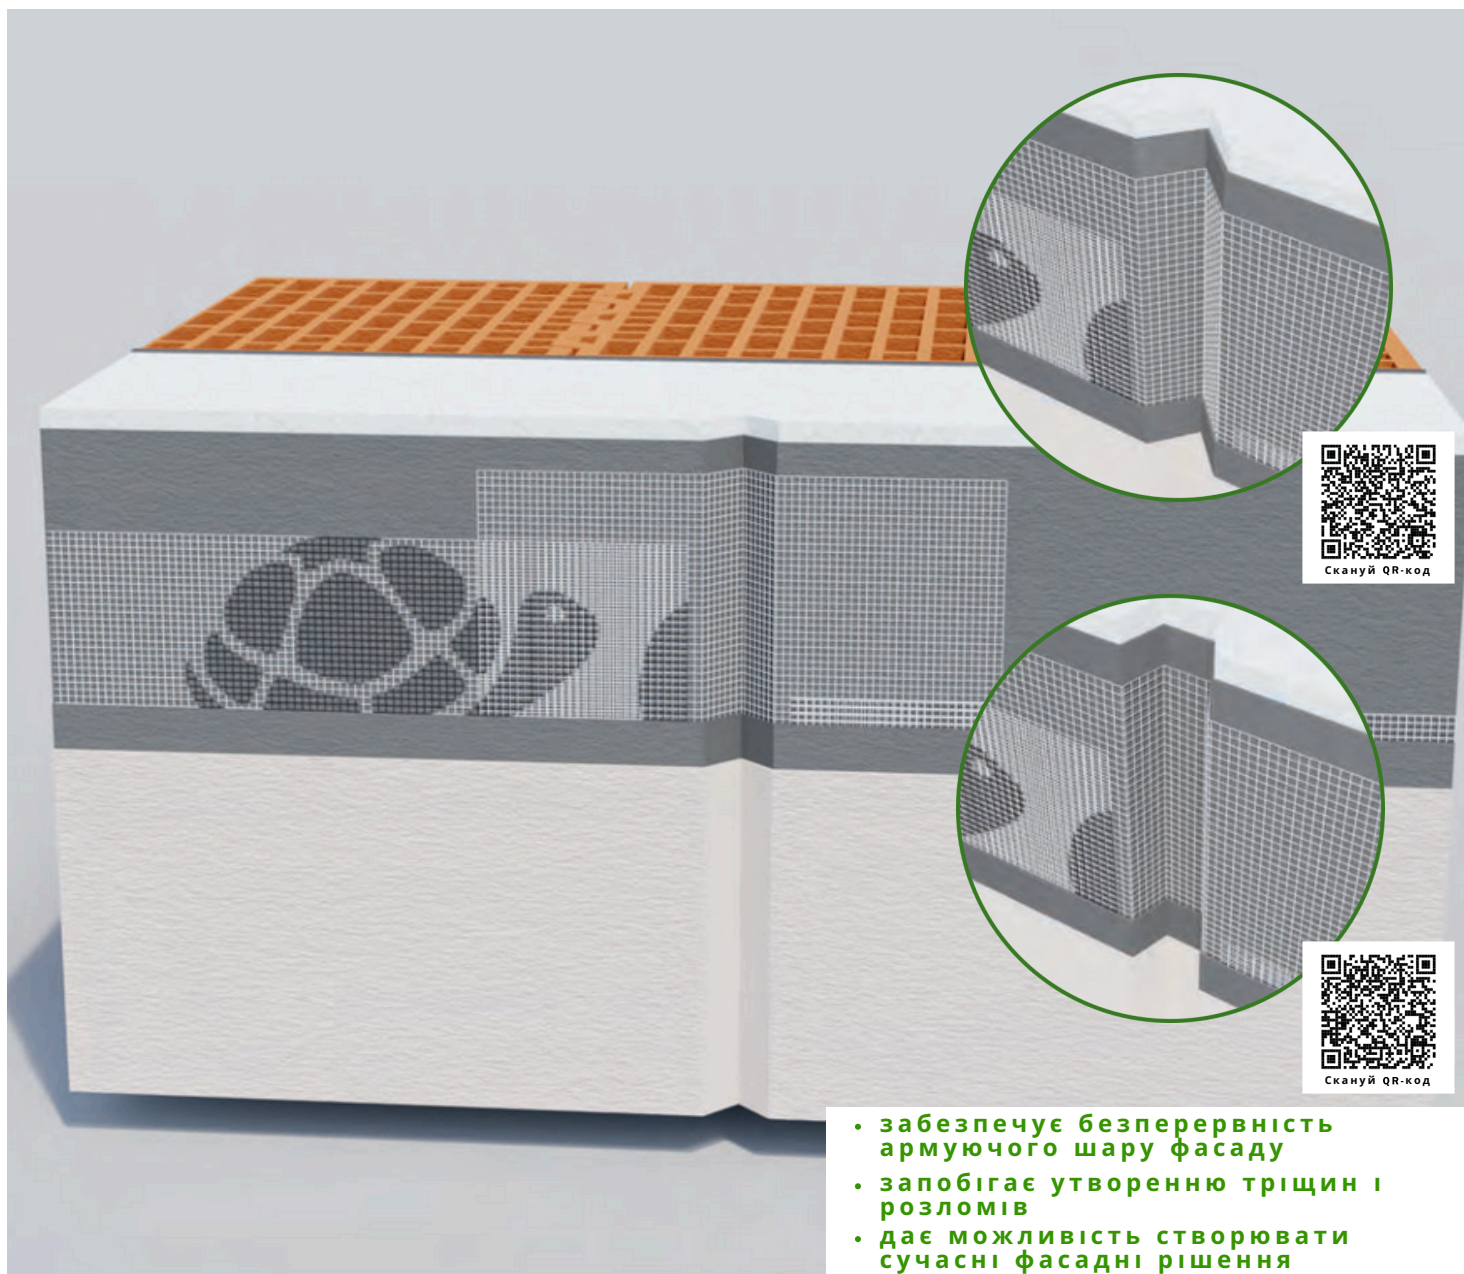

- забезпечує безперервність армуючого шару фасаду
- запобігає утворенню тріщин і розломів
- дає можливість створювати сучасні фасадні рішення


Сітка для діагональних армувань, тип 01

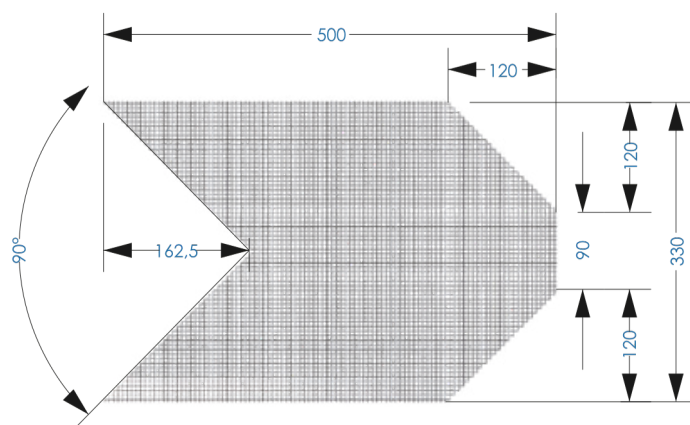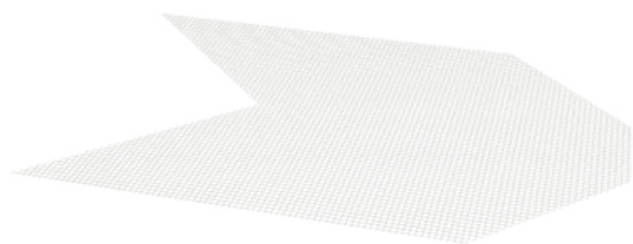

DME-22/000/01 33 CM x 50 CM

ЗАСТОСУВАННЯ:

ПРИЗНАЧЕННЯ: Сітка призначена для додаткового армування місць концентрації напружень на фасаді (наприклад, кути віконних і дверних прорізів, кути балконних плит, коробів, решіток тощо).

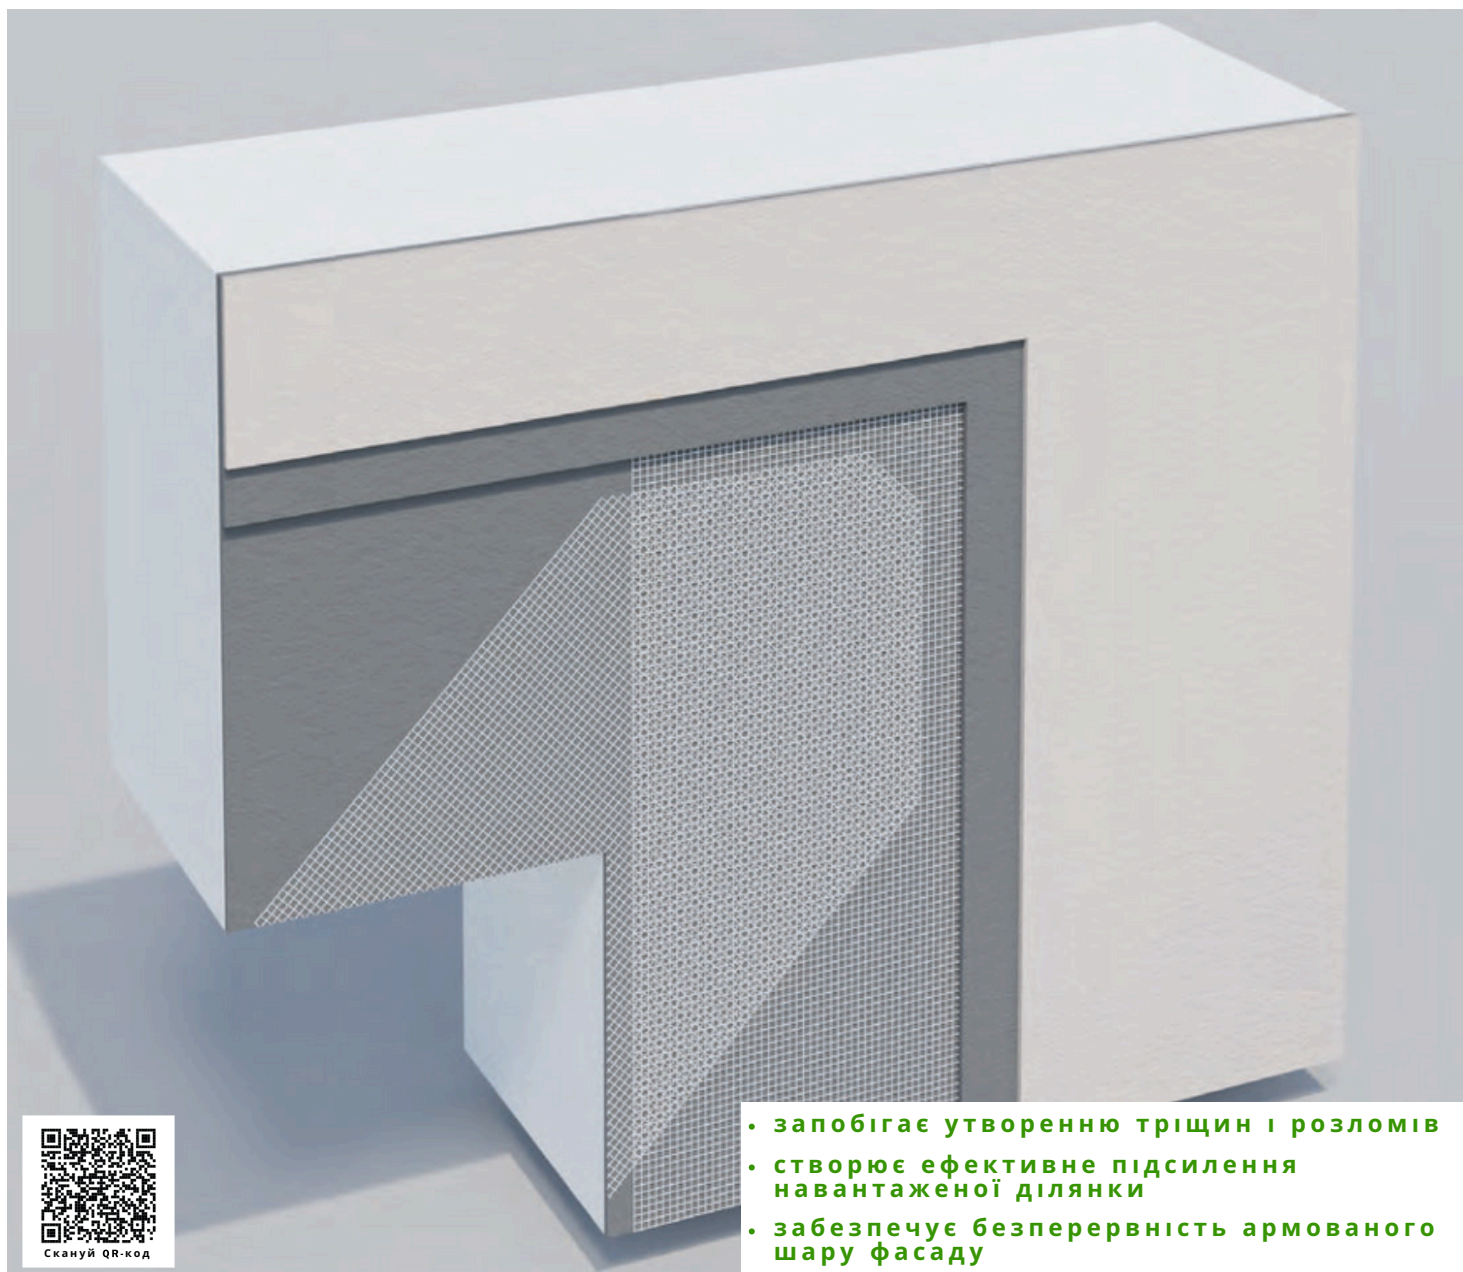

- запобігає утворенню тріщин і розломів
- створює ефективне підсилення навантаженої ділянки
- забезпечує безперервність армованого шару фасаду



Скануй QR-код



Greinplast[®]

CHEMIA BUDOWLANA

GREINPLAST Sp. z o.o.
Krasne 512b, 36-007 Krasne
tel. 17 77 13 555
greinplast@greinplast.pl

www.greinplast.pl

Wydanie: 20.09.2023r.